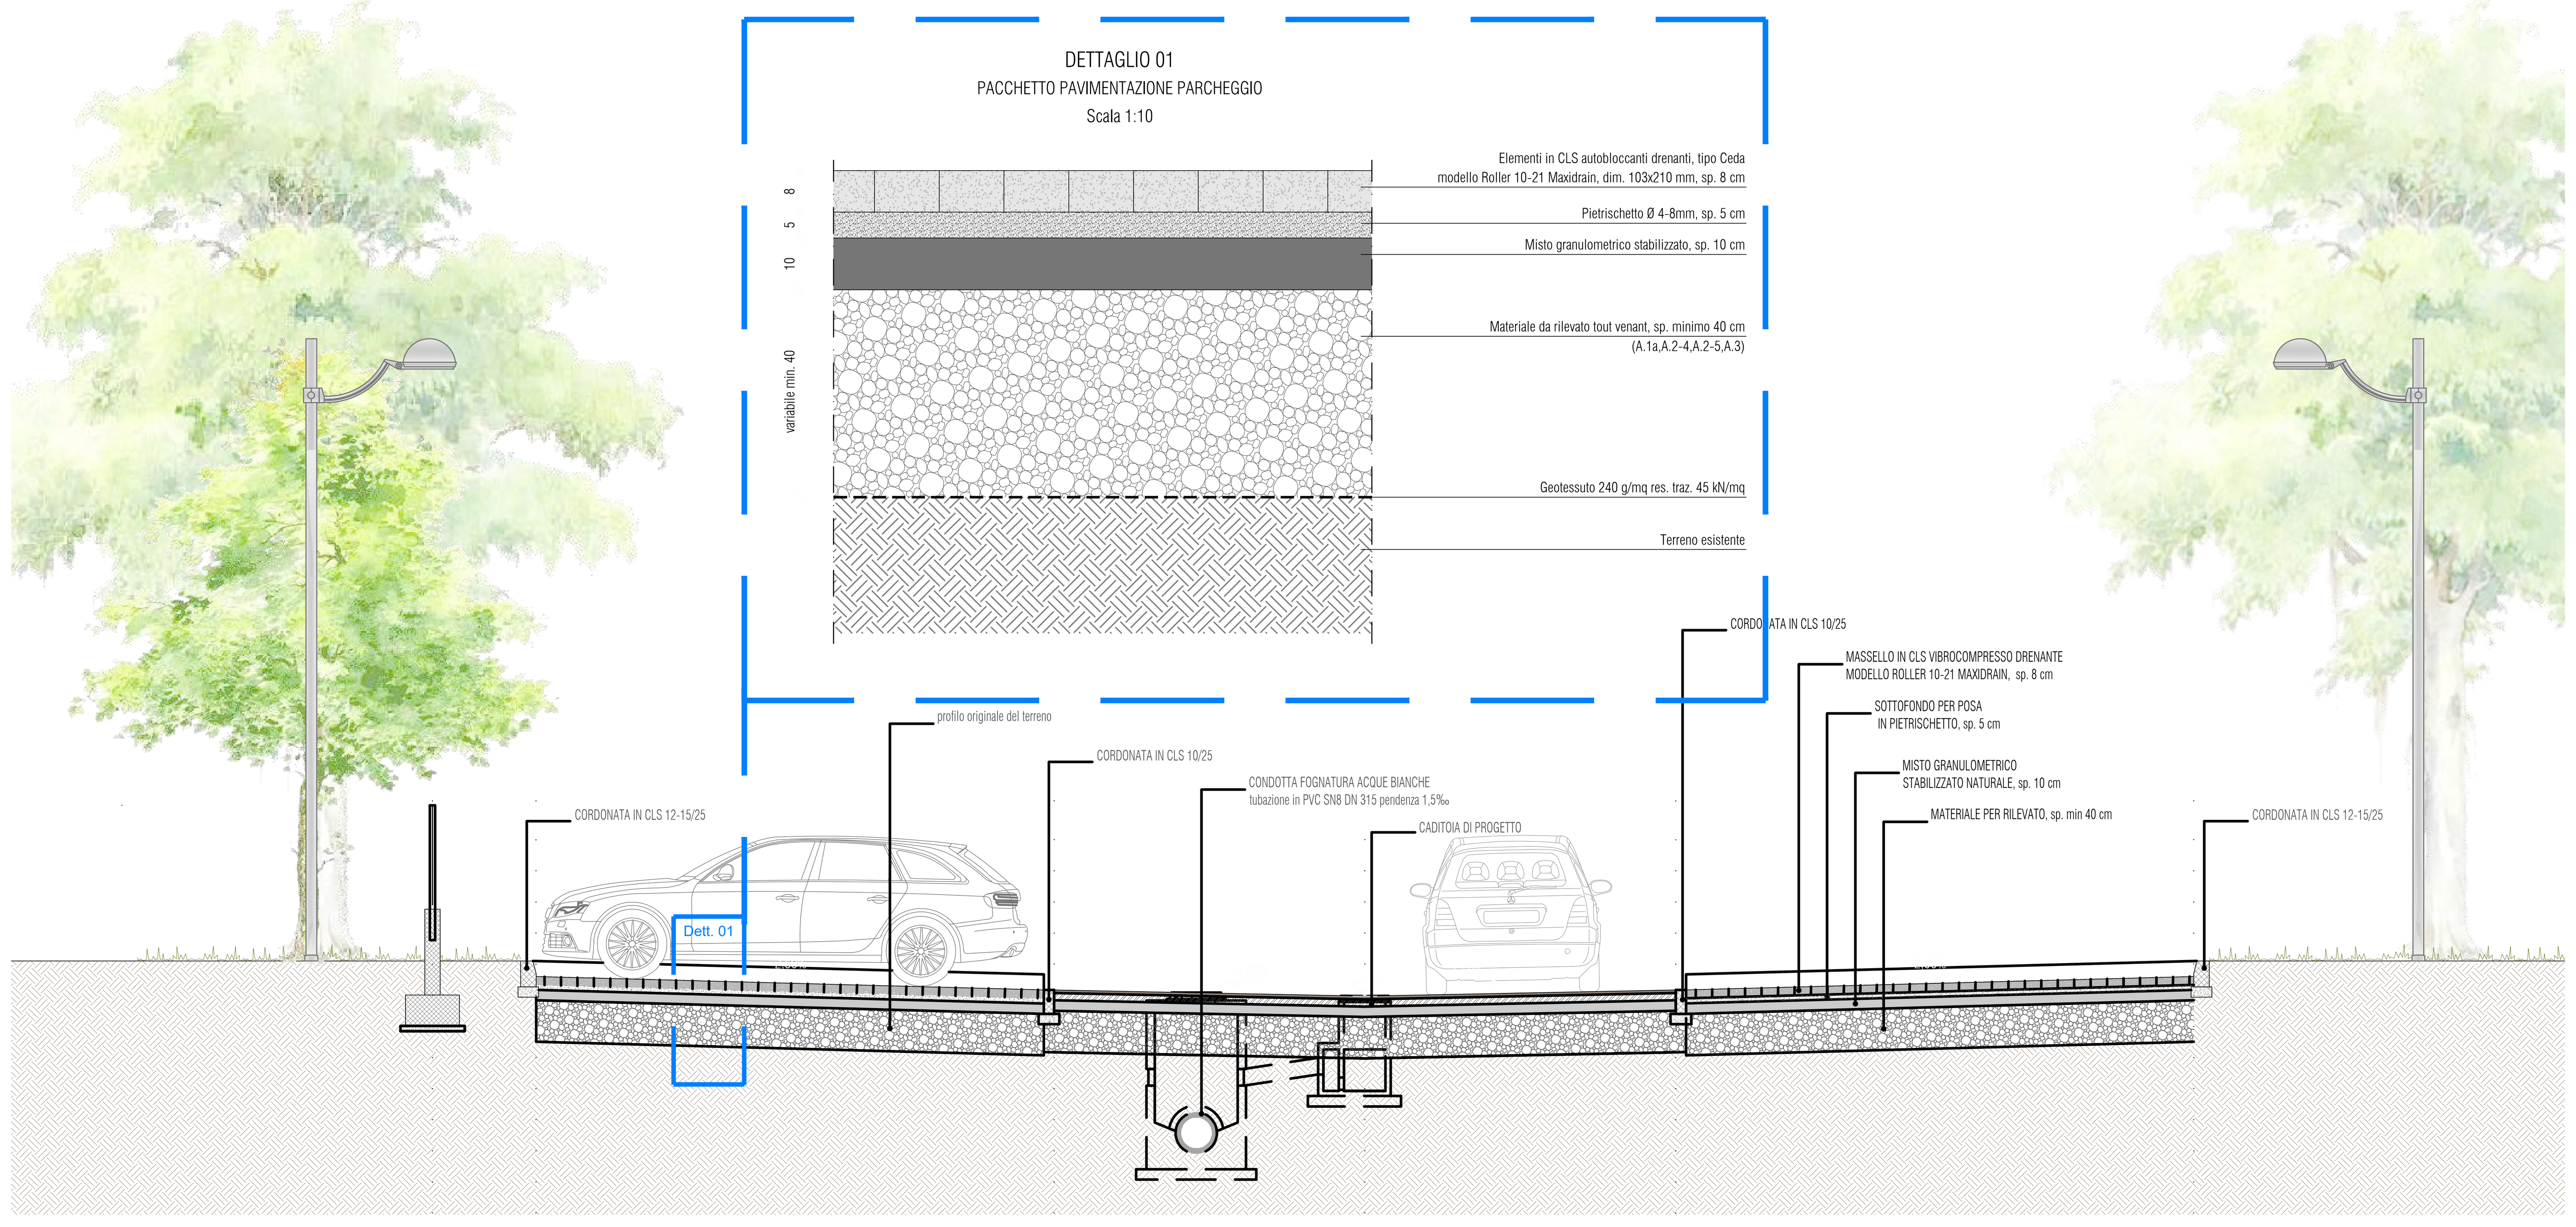

SEZIONE PARCHEGGIO B_B

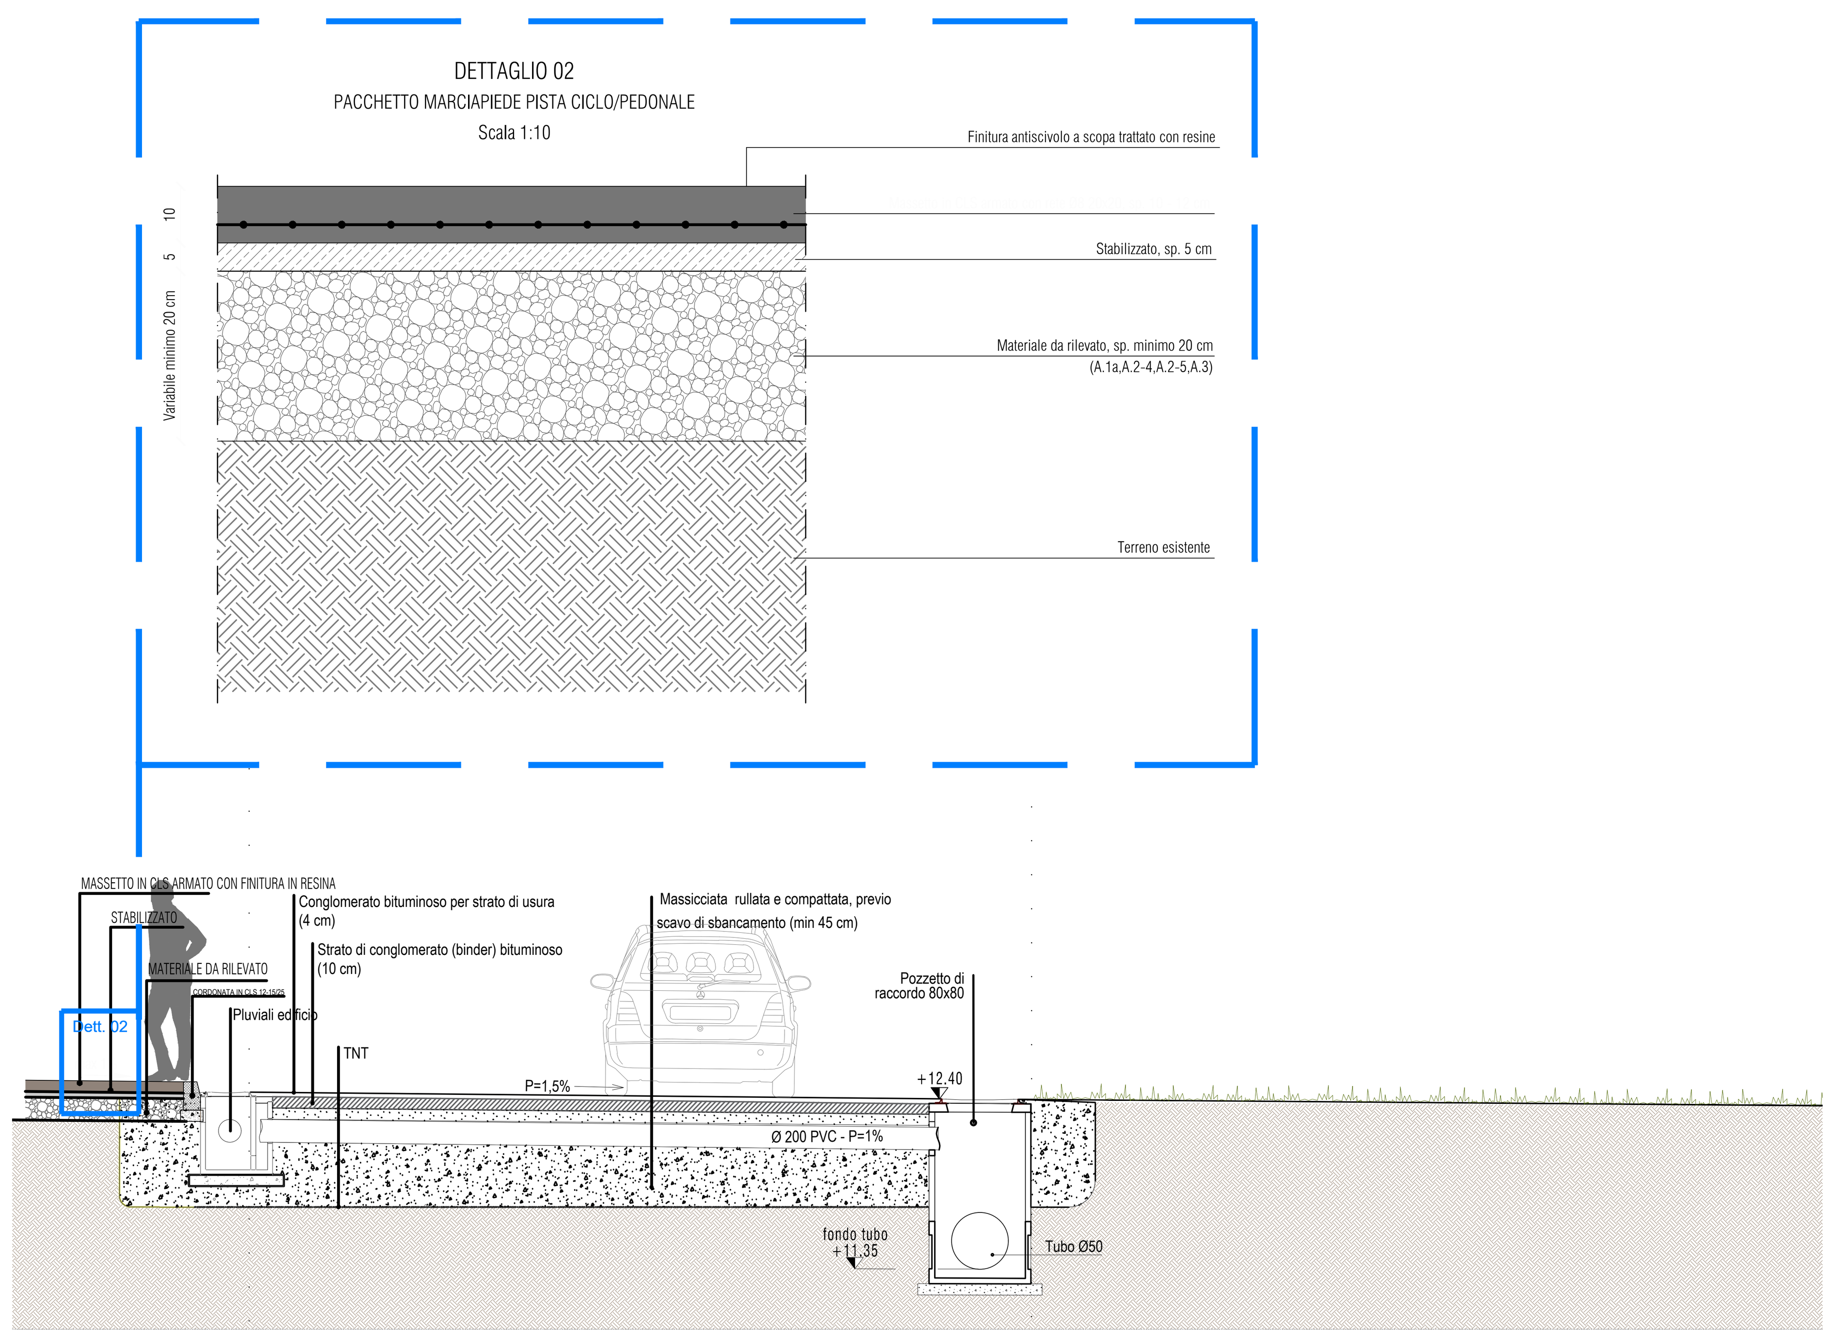

SEZIONE STRADALE TIPO A_A

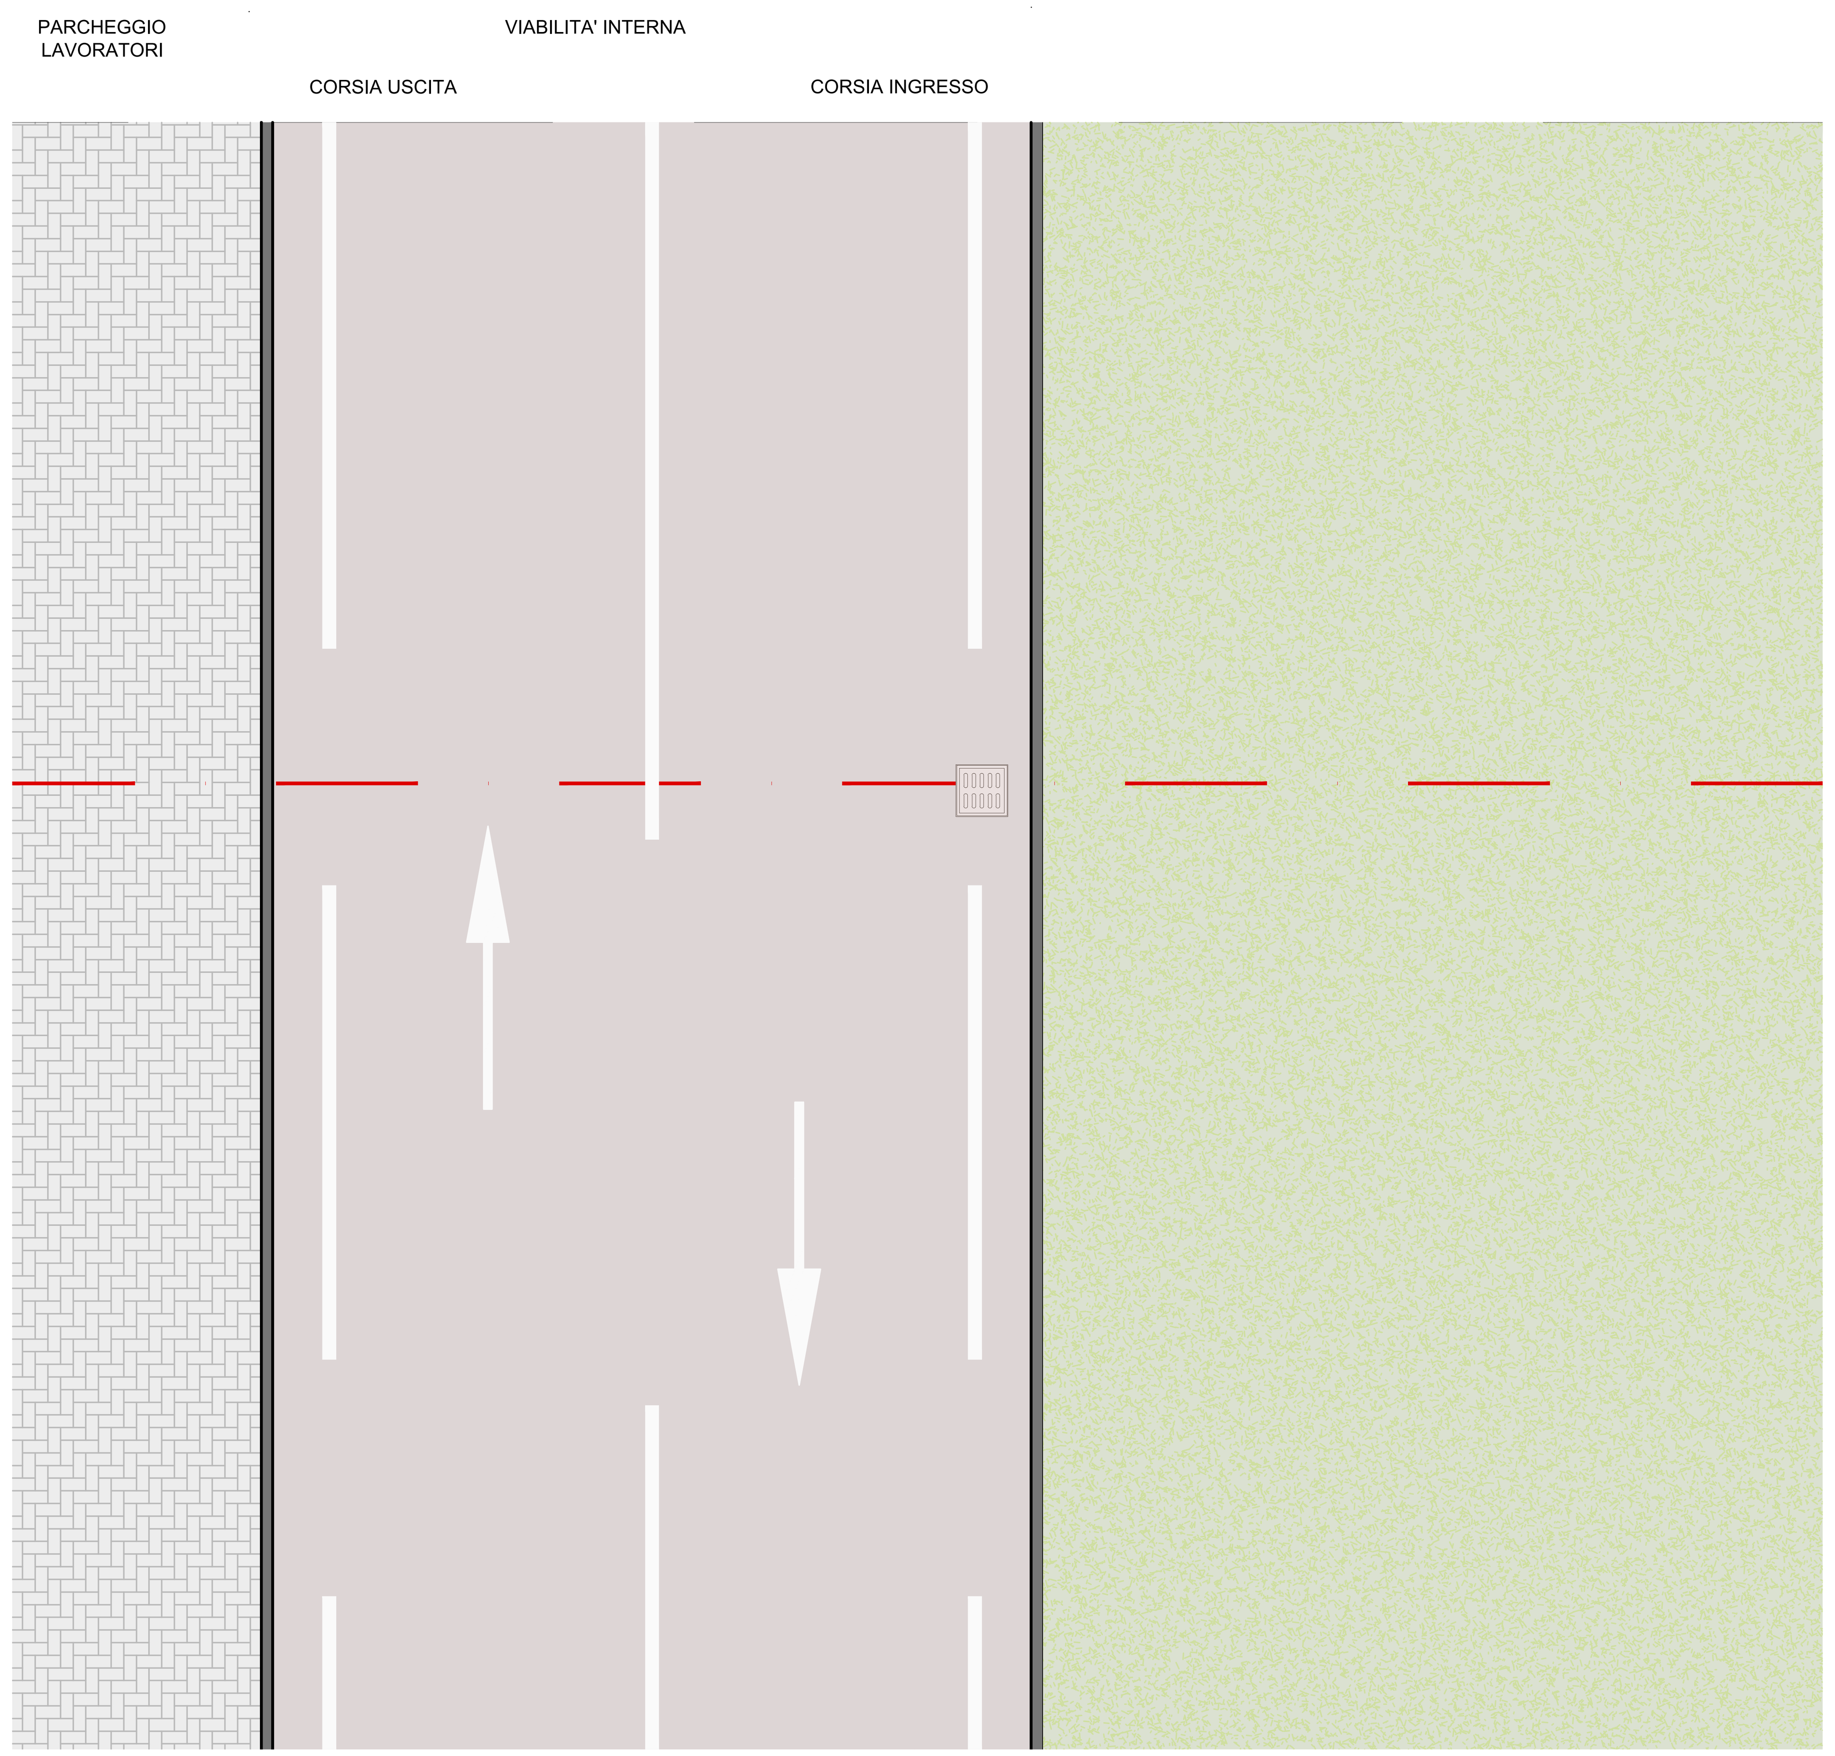

NOTE GENERALI

1. Tutte le dimensioni sono espresse in centimetri, salvo diversa indicazione.
2. Tutte le quote altimetriche sono espresse in metri.
3. In caso di incoerenza tra le quote scritte e le dimensioni direttamente misurate sull' elaborato, le quote scritte prevalgono su quelle direttamente misurate.
4. Gli elaborati architettonici devono essere letti assieme agli elaborati strutturali, impiantistici, di prevenzione incendi ed alle progettazioni speciali (in caso di incongruenze riferirsi alle prescrizioni previste dalla progettazione più specifica).
5. In caso di incoerenze grafiche tra gli elaborati prevalgono i disegni di maggiore dettaglio.
6. Tutte le finiture dovranno essere approvate dalla direzione artistica.

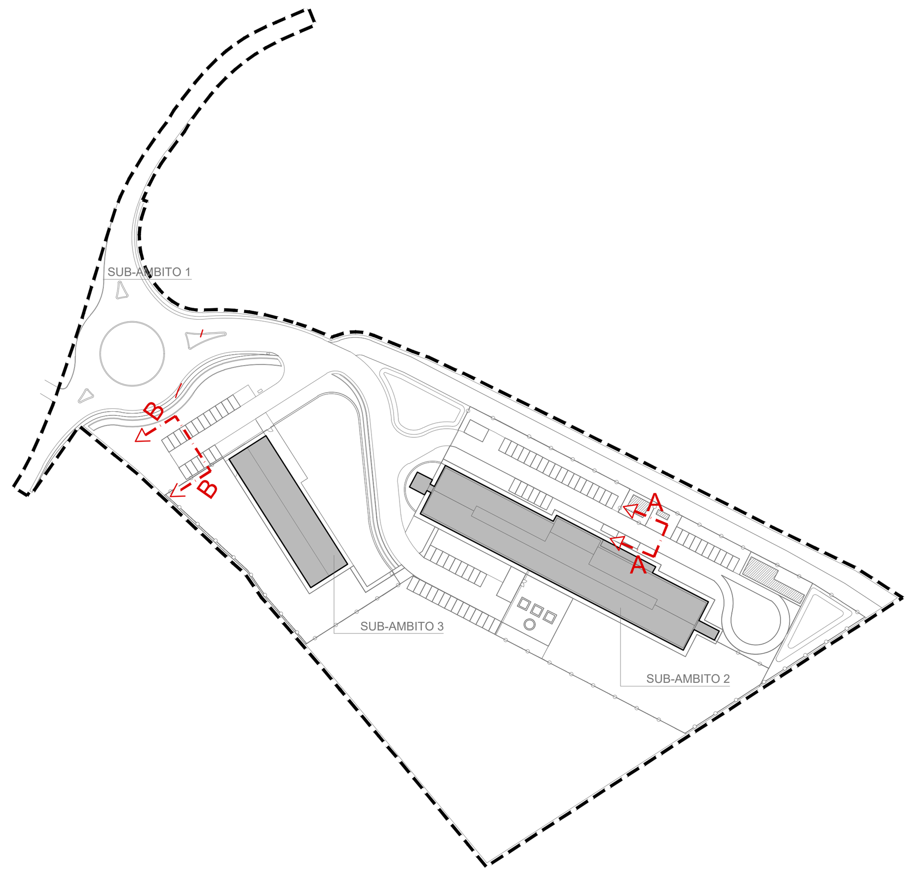

COMUNE DI BOSCHI SANT'ANNA

PERMESSO A COSTRUIRE

Realizzazione:

ANZCSA_Centro di servizi per persone non autosufficienti (SS)

MINCER_Comunità educativa riabilitativa per preadolescenti/adolescenti (SS)

MINCEDP_Comunità educativa diurna che accoglie anche minori con problemi psicopatologici (SS)

Progetto definitivo

ai sensi dell'art.4 L. 55/2012

COMMITTENTE

NAMIRA S.G.R.p.A - Fondo Salute 2
via Durini 15
20122 Milano (MI)
CF e P.I. 05762970969

Comune di Boschi Sant'Anna (VR)

via Boschetto - Foglio 3-107, 211 (Parti)

PROGETTAZIONE ARCHITETTONICA DEFINITIVA E COORDINAMENTO

TERRE s.r.l.
via Bruno Maderna, 7 Torre Eva , 30174 Venezia - Mestre
T. 041 268 2230
terre@terre-srl.com
P.I.04312280276

PROGETTAZIONE ROTATORIA

LOGIT ENGINEERING
Piazza della Serenissima 20, 31033, Castelfranco Veneto (TV)
T./Fax +390423720203- e-mail:info@studiologit.it
sito web: www.studiologit.it

PROGETTAZIONE IMPIANTI MECCANICI

GABRIELLI Per. Ind. Luca
Via A.Manzoni n.2/A0, 31041, Cornuda (TV)
T. 0423 83344
tecnico@gabrielligroup.it
P.I e C.F. 03490820267

PROGETTAZIONE STRUTTURE

INTEC S.r.l.
Via Ing. Pilade Riello 5, 37045 San Pietro di Legnago (VR)
T. 0422 603156
ingegneria360@gmail.com

PROGETTAZIONE IMPIANTI ELETTRICI

PELLIZZARI Per. Ind. Renato
Via D. Buzzati n.6/3, 31044, Montebelluna (TV)
T. 0423 22135 - Fax 0423 22135
renato.pellizzari@elettrotecnicasas.com
P.I. 02212570267

INDICAZIONI PER LA STESURA DEL PIANO DI SICUREZZA E COORDINAMENTO

Naos Architettura s.c.
Viale Venezia 7, 30015 Chioggia (Ve)
T.39 041 8876900
e-mail: info@naosarchitettura.it
P.I. 04091700270

PROGETTAZIONE IDRAULICA, ACUSTICA

ing. Loris Lovo

Sezioni parcheggi e sezioni stradali

ELABORATO DI ADEGUAMENTO
A PARERE VAS
N° 72 DEL 22.04.2023

scala 1:20

CODICE ELABORATO

D A 0 0 9

DA009_Sezioni parcheggi e sezioni stradali.dwg

MMT_TYPE_A_rev3.ctb

DATA DI EMISSIONE	VERIFICATO	APPROVATO
Maggio 2023 rev 02	S. Doardo	A. Rossetto