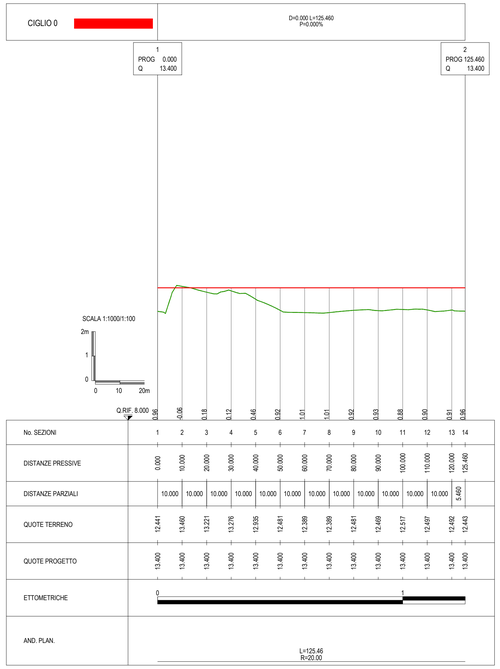
CIGLIO 0
D=0.000 L=125.460
P=0.000%
1
PROG 0.000
Q 13.400
2
PROG 125.460
Q 13.400
SCALA 1:1000/1:100
Q.RIF. 8.000
0.04 0.06 0.18 0.12 0.46 0.92 1.01 1.01 0.92 0.93 0.88 0.90 0.81 0.96
No. SEZIONI 1 2 3 4 5 6 7 8 9 10 11 12 13 14
DISTANZE PRESSIVE 0.000 10.000 20.000 30.000 40.000 50.000 60.000 70.000 80.000 90.000 100.000 110.000 120.000 125.460
DISTANZE PARZIALI 10.000 10.000 10.000 10.000 10.000 10.000 10.000 10.000 10.000 10.000 10.000 10.000 5.460
QUOTE TERRENO 12.441 13.460 13.221 13.276 12.955 12.451 12.389 12.389 12.451 12.469 12.517 12.497 12.492 12.443
QUOTE PROGETTO 13.400 13.400 13.400 13.400 13.400 13.400 13.400 13.400 13.400 13.400 13.400 13.400 13.400 13.400
ETTOMETRICHE 0 1
AND. PLAN. L=125.46 R=20.00

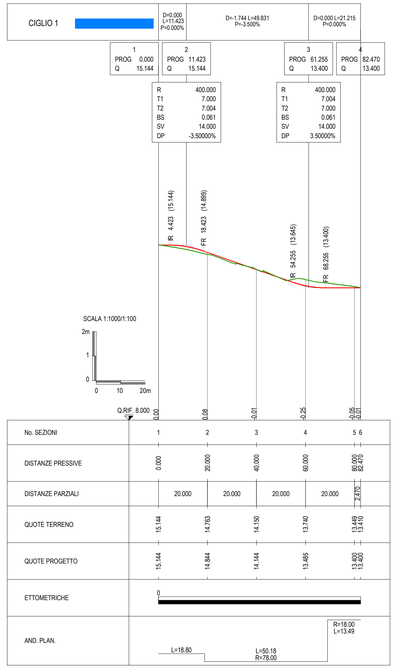
CIGLIO 1
D=0.000 L=11.423 P=0.000%
D=-1.744 L=49.831 P=-3.500%
D=0.000 L=21.215 P=0.000%
1
PROG 0.000
Q 15.144
2
PROG 11.423
Q 15.144
3
PROG 61.255
Q 13.400
4
PROG 82.470
Q 13.400
R 400.000
T1 7.000
T2 7.004
BS 0.061
SV 14.000
DP -3.50000%
R 400.000
T1 7.004
T2 7.000
BS 0.061
SV 14.000
DP 3.50000%
IR 4.423 (15.144)
FR 18.423 (14.899)
IR 54.255 (13.645)
FR 68.255 (13.400)
SCALA 1:1000/1:100
Q.RIF. 8.000
0.00 0.08 0.01 0.25 0.05 0.01
No. SEZIONI 1 2 3 4 5 6
DISTANZE PRESSIVE 0.000 20.000 40.000 60.000 82.470
DISTANZE PARZIALI 20.000 20.000 20.000 20.000 2.470
QUOTE TERRENO 15.144 14.763 14.190 13.740 13.413
QUOTE PROGETTO 15.144 14.844 14.144 13.483 13.400
ETTOMETRICHE 0
AND. PLAN. L=18.80 L=50.18 R=78.00 R=18.00 L=13.49

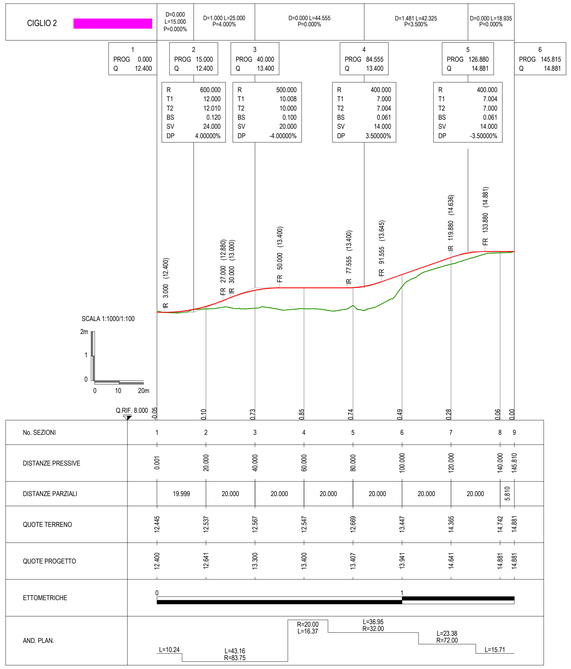
CIGLIO 2
D=0.000 L=15.000 P=0.000%
D=1.000 L=25.000 P=4.000%
D=0.000 L=44.555 P=0.000%
D=1.481 L=42.325 P=3.500%
D=0.000 L=18.935 P=0.000%
1
PROG 0.000
Q 12.400
2
PROG 15.000
Q 12.400
3
PROG 40.000
Q 13.400
4
PROG 84.555
Q 13.400
5
PROG 126.880
Q 14.881
6
PROG 145.815
Q 14.881
R 600.000
T1 12.000
T2 12.010
BS 0.120
SV 24.000
DP 4.00000%
R 500.000
T1 10.008
T2 10.000
BS 0.100
SV 20.000
DP -4.00000%
R 400.000
T1 7.000
T2 7.004
BS 0.061
SV 14.000
DP 3.50000%
R 400.000
T1 7.004
T2 7.000
BS 0.061
SV 14.000
DP -3.50000%
IR 3.000 (12.400)
FR 27.000 (12.880)
IR 30.000 (13.000)
FR 50.000 (13.400)
IR 77.555 (13.400)
FR 91.555 (13.545)
IR 119.880 (14.836)
FR 133.880 (14.881)
SCALA 1:1000/1:100
Q.RIF. 8.000
0.05 0.10 0.73 0.85 0.74 0.49 0.28 0.06 0.00
No. SEZIONI 1 2 3 4 5 6 7 8 9
DISTANZE PRESSIVE 0.001 20.000 40.000 60.000 80.000 100.000 120.000 140.000 145.810
DISTANZE PARZIALI 19.999 20.000 20.000 20.000 20.000 20.000 20.000 5.810
QUOTE TERRENO 12.445 12.537 12.587 12.547 12.669 13.447 14.365 14.742 14.881
QUOTE PROGETTO 12.400 12.641 13.300 13.400 13.407 13.941 14.641 14.881 14.881
ETTOMETRICHE 0 1
AND. PLAN. L=10.24 L=43.16 R=83.75 R=20.00 L=16.37 L=36.95 R=32.00 L=23.38 R=72.00 L=15.71

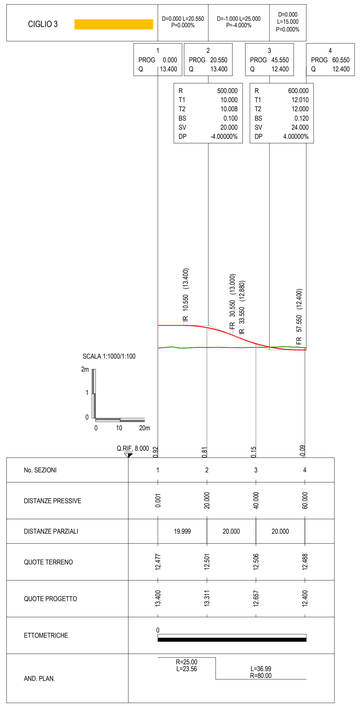
CIGLIO 3
D=0.000 L=20.550 P=0.000%
D=-1.000 L=25.000 P=-4.000%
D=0.000 L=15.000 P=0.000%
1
PROG 0.000
Q 13.400
2
PROG 20.550
Q 13.400
3
PROG 45.550
Q 12.400
4
PROG 60.550
Q 12.400
R 500.000
T1 10.000
T2 10.008
BS 0.100
SV 20.000
DP -4.00000%
R 600.000
T1 12.010
T2 12.000
BS 0.120
SV 24.000
DP 4.00000%
IR 10.550 (13.400)
FR 30.550 (13.000)
IR 33.550 (12.880)
FR 47.550 (12.400)
SCALA 1:1000/1:100
Q.RIF. 8.000
0.02 0.81 1.15 0.09
No. SEZIONI 1 2 3 4
DISTANZE PRESSIVE 0.001 20.000 40.000 60.000
DISTANZE PARZIALI 19.999 20.000 20.000
QUOTE TERRENO 12.477 12.501 12.506 12.468
QUOTE PROGETTO 13.400 13.311 12.857 12.400
ETTOMETRICHE 0
AND. PLAN. R=25.00 L=23.56 L=36.99 R=80.00

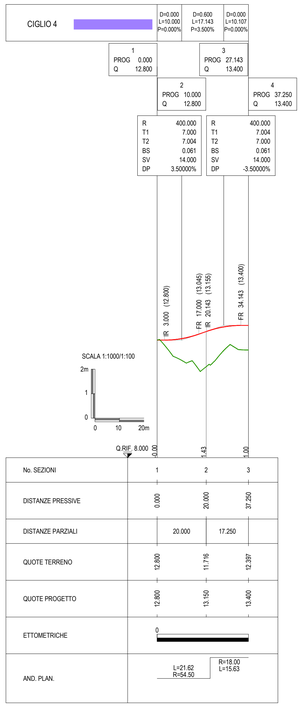
CIGLIO 4
D=0.000 L=10.000 P=0.000%
D=0.600 L=17.143 P=3.500%
D=0.000 L=10.107 P=0.000%
1
PROG 0.000
Q 12.800
2
PROG 10.000
Q 12.800
3
PROG 27.143
Q 13.400
4
PROG 37.250
Q 13.400
R 400.000
T1 7.000
T2 7.004
BS 0.061
SV 14.000
DP 3.50000%
R 400.000
T1 7.004
T2 7.000
BS 0.061
SV 14.000
DP -3.50000%
IR 3.000 (12.800)
FR 17.000 (13.045)
IR 20.143 (13.155)
FR 34.143 (13.400)
SCALA 1:1000/1:100
Q.RIF. 8.000
0.04 1.43 1.00
No. SEZIONI 1 2 3
DISTANZE PRESSIVE 0.000 20.000 37.250
DISTANZE PARZIALI 20.000 17.250
QUOTE TERRENO 12.800 11.776 12.397
QUOTE PROGETTO 12.800 13.150 13.400
ETTOMETRICHE 0
AND. PLAN. L=21.62 R=54.50 R=18.00 L=15.63

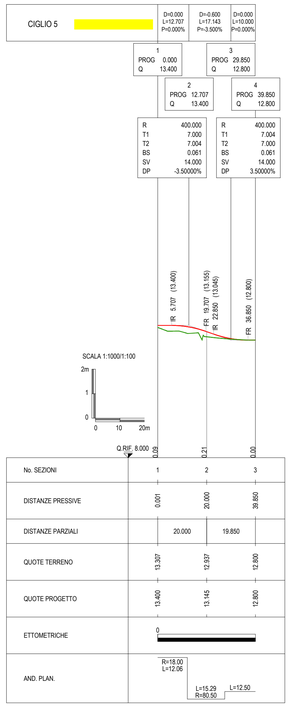
CIGLIO 5
D=0.000 L=12.707 P=0.000%
D=-0.600 L=17.143 P=-3.500%
D=0.000 L=10.000 P=0.000%
1
PROG 0.000
Q 13.400
2
PROG 12.707
Q 13.400
3
PROG 29.850
Q 12.800
4
PROG 39.850
Q 12.800
R 400.000
T1 7.000
T2 7.004
BS 0.061
SV 14.000
DP -3.50000%
R 400.000
T1 7.004
T2 7.000
BS 0.061
SV 14.000
DP 3.50000%
IR 5.707 (13.400)
FR 19.707 (13.155)
IR 22.850 (13.045)
FR 36.850 (12.800)
SCALA 1:1000/1:100
Q.RIF. 8.000
0.05 1.21 0.00
No. SEZIONI 1 2 3
DISTANZE PRESSIVE 0.001 20.000 39.850
DISTANZE PARZIALI 20.000 19.850
QUOTE TERRENO 13.307 12.937 12.800
QUOTE PROGETTO 13.400 13.145 12.800
ETTOMETRICHE 0
AND. PLAN. R=18.00 L=12.06 L=15.29 R=80.50 L=12.50

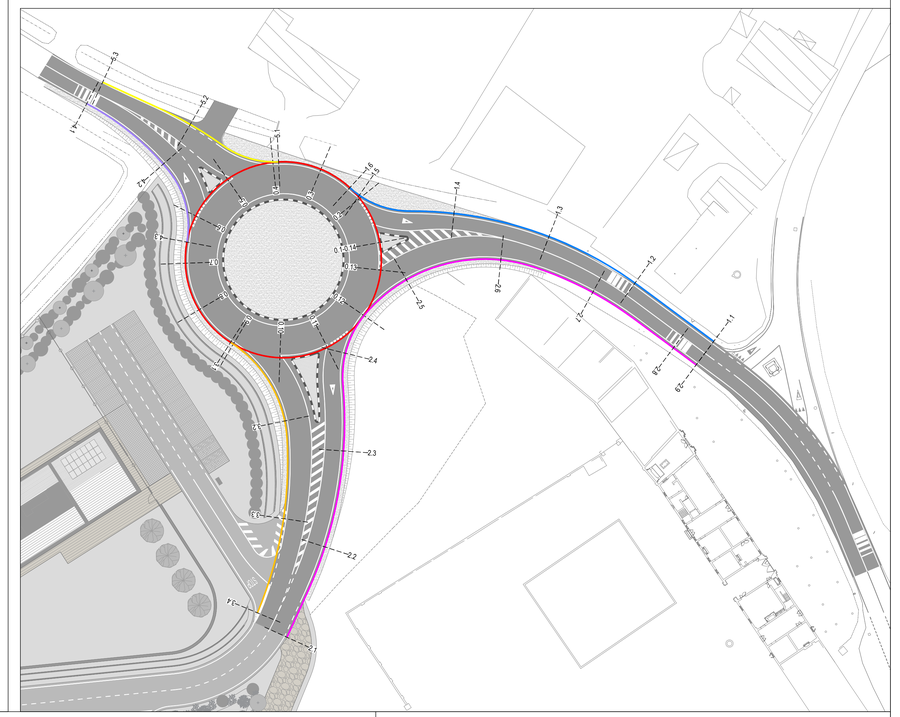
A-1
A-2
A-3
A-4
A-5
A-6
A-7
A-8
A-9
A-10
A-11
A-12
A-13
A-14
A-15
A-16
A-17
A-18
A-19
A-20
A-21
A-22
A-23
A-24
A-25
A-26
A-27
A-28
A-29
A-30
A-31
A-32
A-33
A-34
A-35
A-36
A-37
A-38
A-39
A-40
A-41