



Comune di Boschi Sant'Anna

PROGETTO DEFINITIVO

Realizzazione ANZCSA_Centro di servizi per persone non autosufficienti (SS)

MINCER_Comunità educativa riabilitativa per preadolescenti/adolescenti (SS)

MINCEDP_Comunità educativa diurna che accoglie anche minori con problemi psicopatologici (SS)

N° elaborato
DB002

Repertorio Cartografico Variante al P.R.G.

COMMITTENTE:

Namira S.G.R.p.A – Fondo Salute 2



PROGETTISTA:

Andrea Rossetto

COLLABORATORI:

Alicja Cybulska



CONSULENZE SPECIALISTICHE:

Strutture: Paolo Marini

Impianti meccanici: Luca Gabrielli

Impianti elettrici: Renato Pellizzari

Sicurezza: Petra Scorzato

Data Maggio 2023

Rev.° 02

Terre s.r.l.

Venezia | 30174, via B. Maderna, 7 | tel. +39 041 2682230 | terre@terre-srl.com

PEC: terre.srl@pec.it | www.terre-srl.com R.E.A.: VE - 400008 | P.IVA 04312280276





1 REPERTORIO CARTOGRAFICO..... 5

1.1 Comparativa in scala 1:2.000 5

1.2 Comparativa in scala 1:5.000 6

1.3 Legenda elaborati cartografici 7







1 REPERTORIO CARTOGRAFICO

1.1 Comparativa in scala 1:2.000

VIGENTE

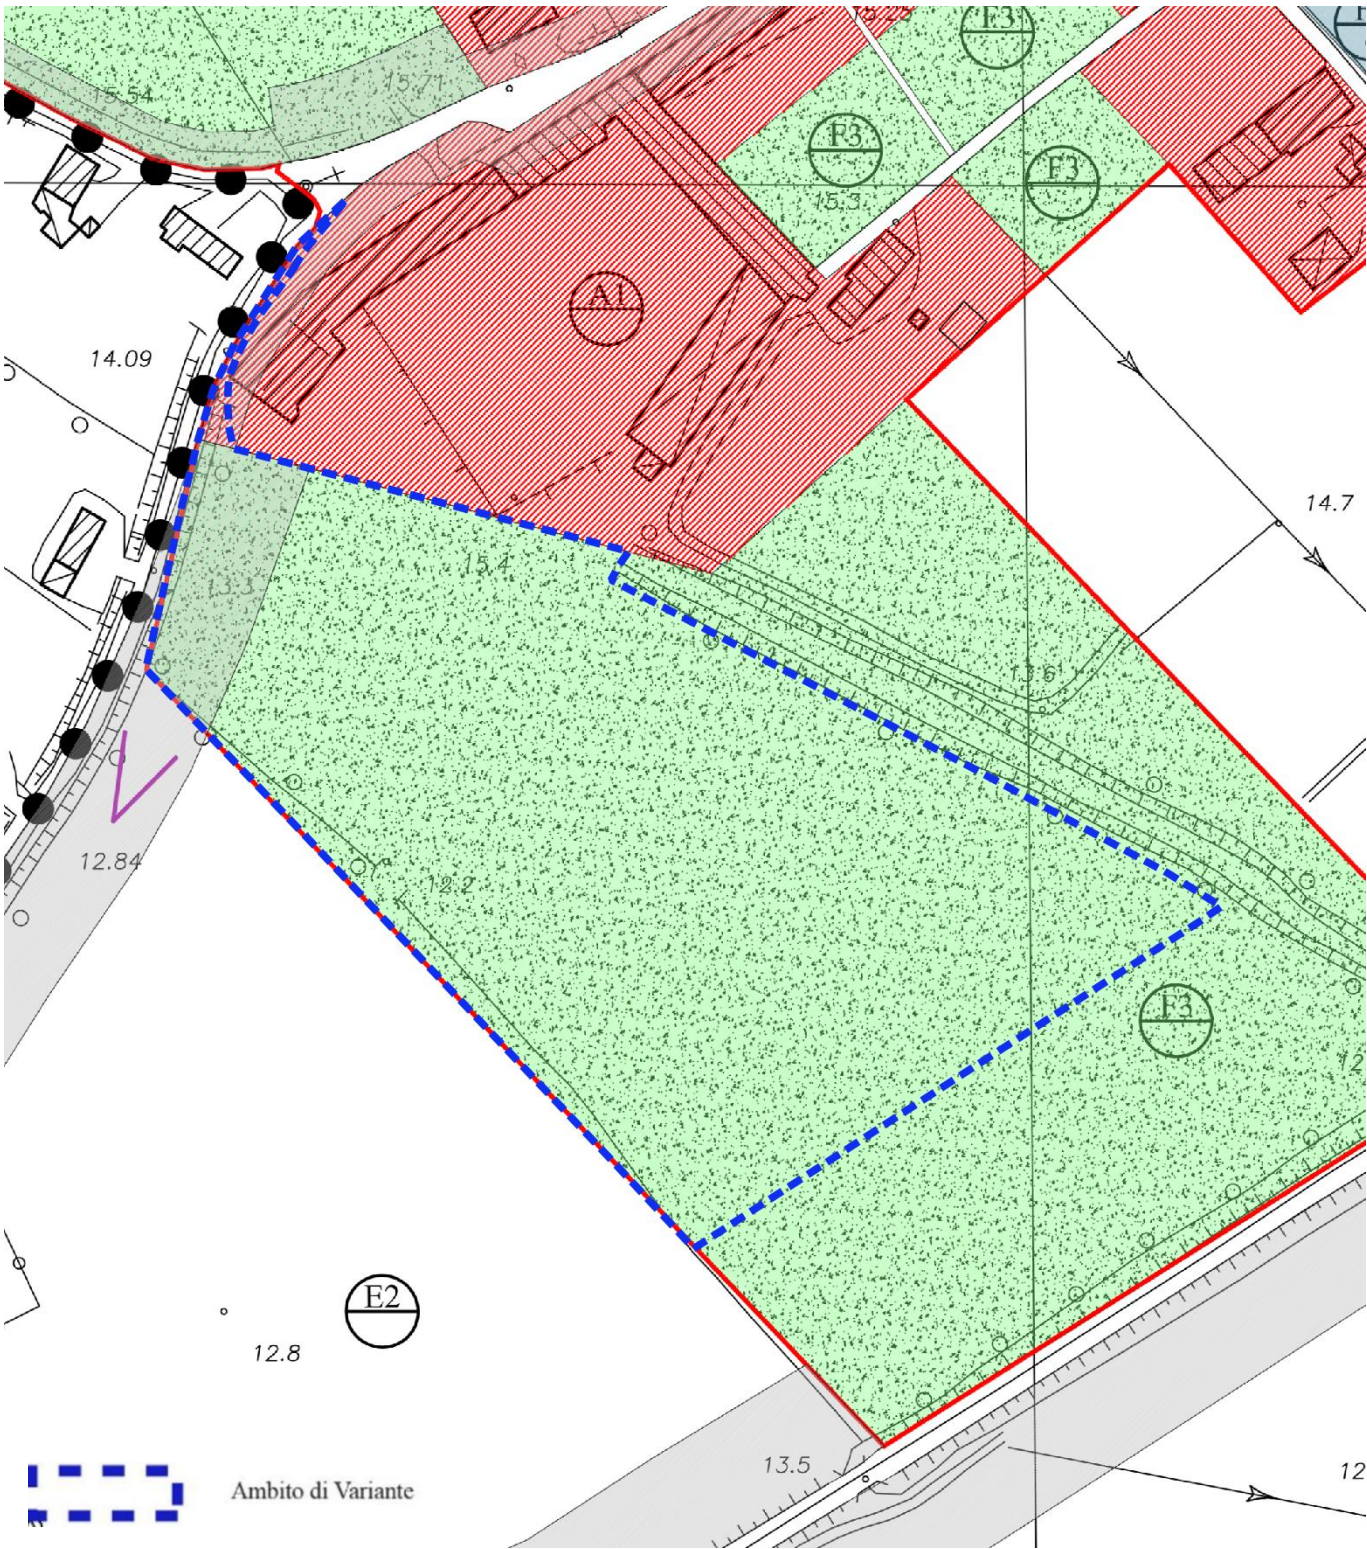


VARIANTE

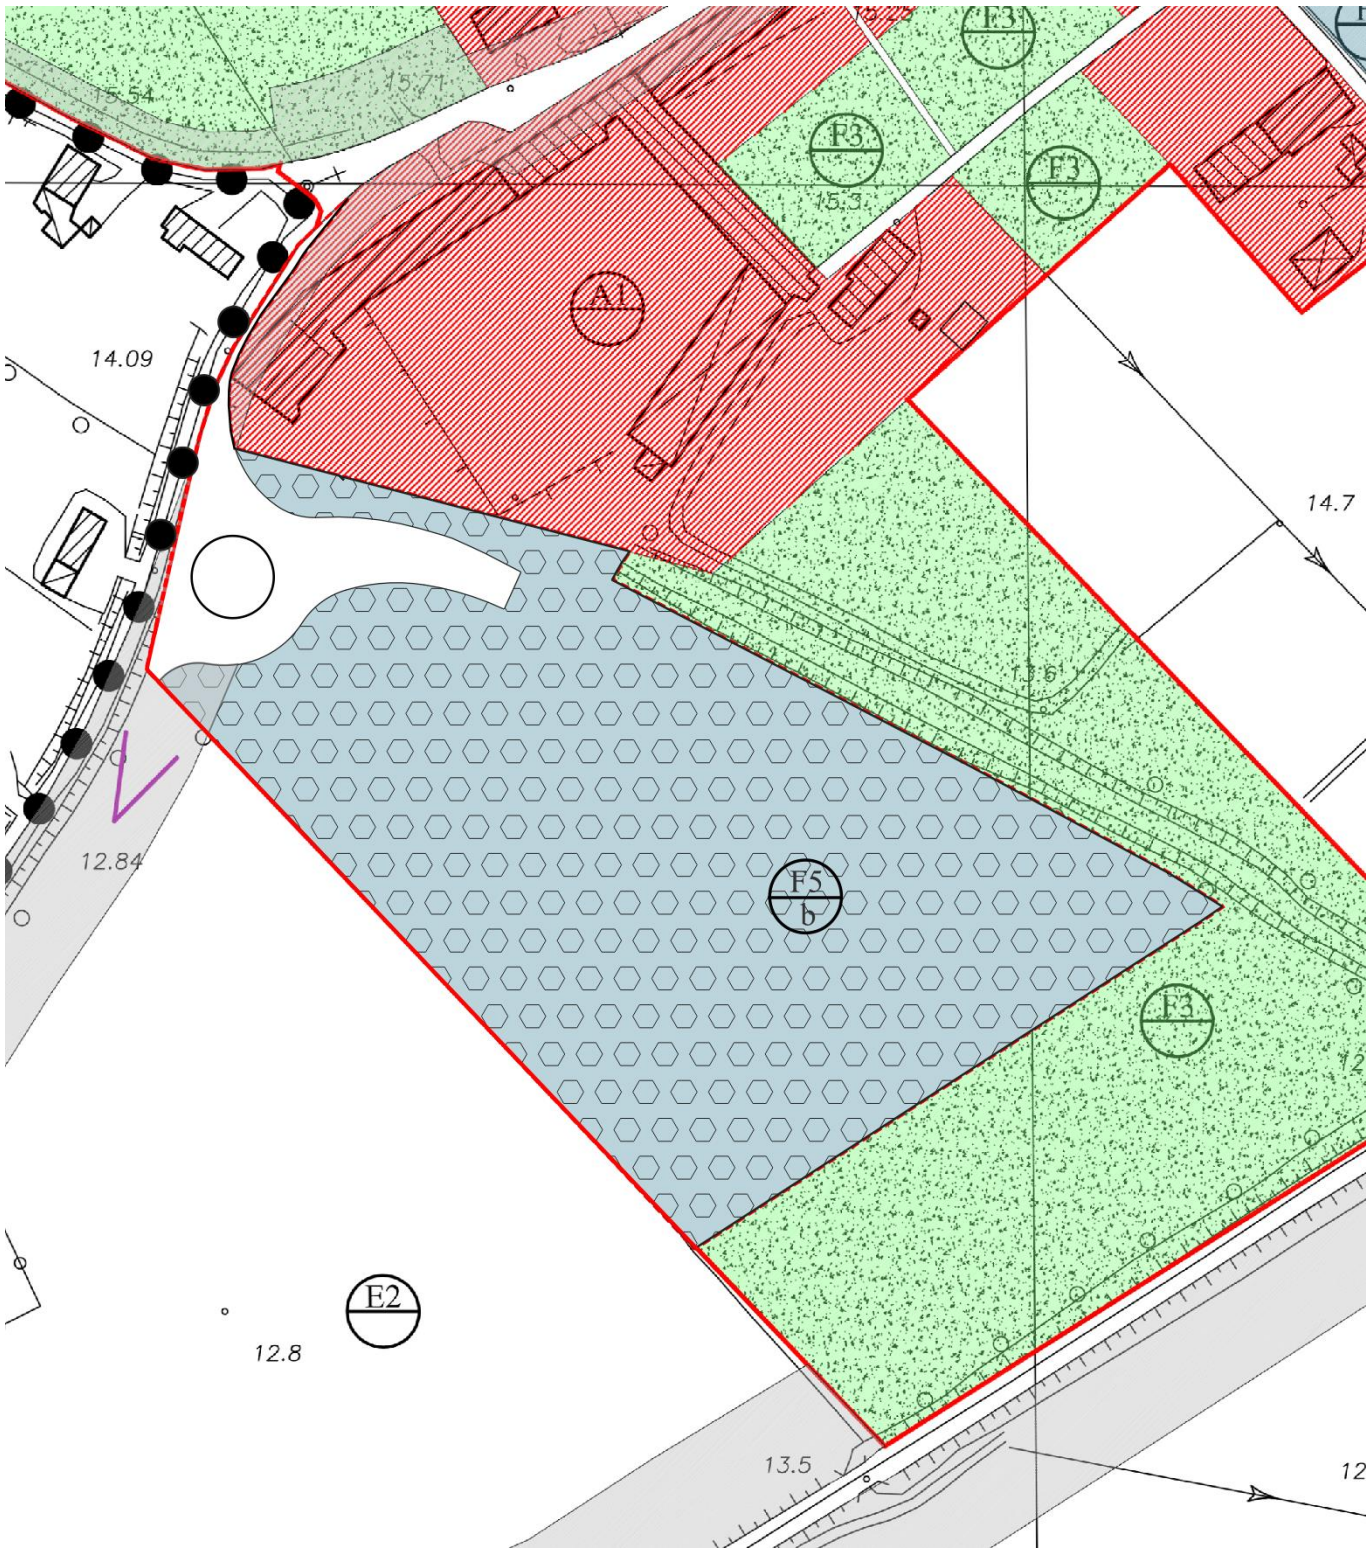




1.2 Comparativa in scala 1:5.000

VIGENTE

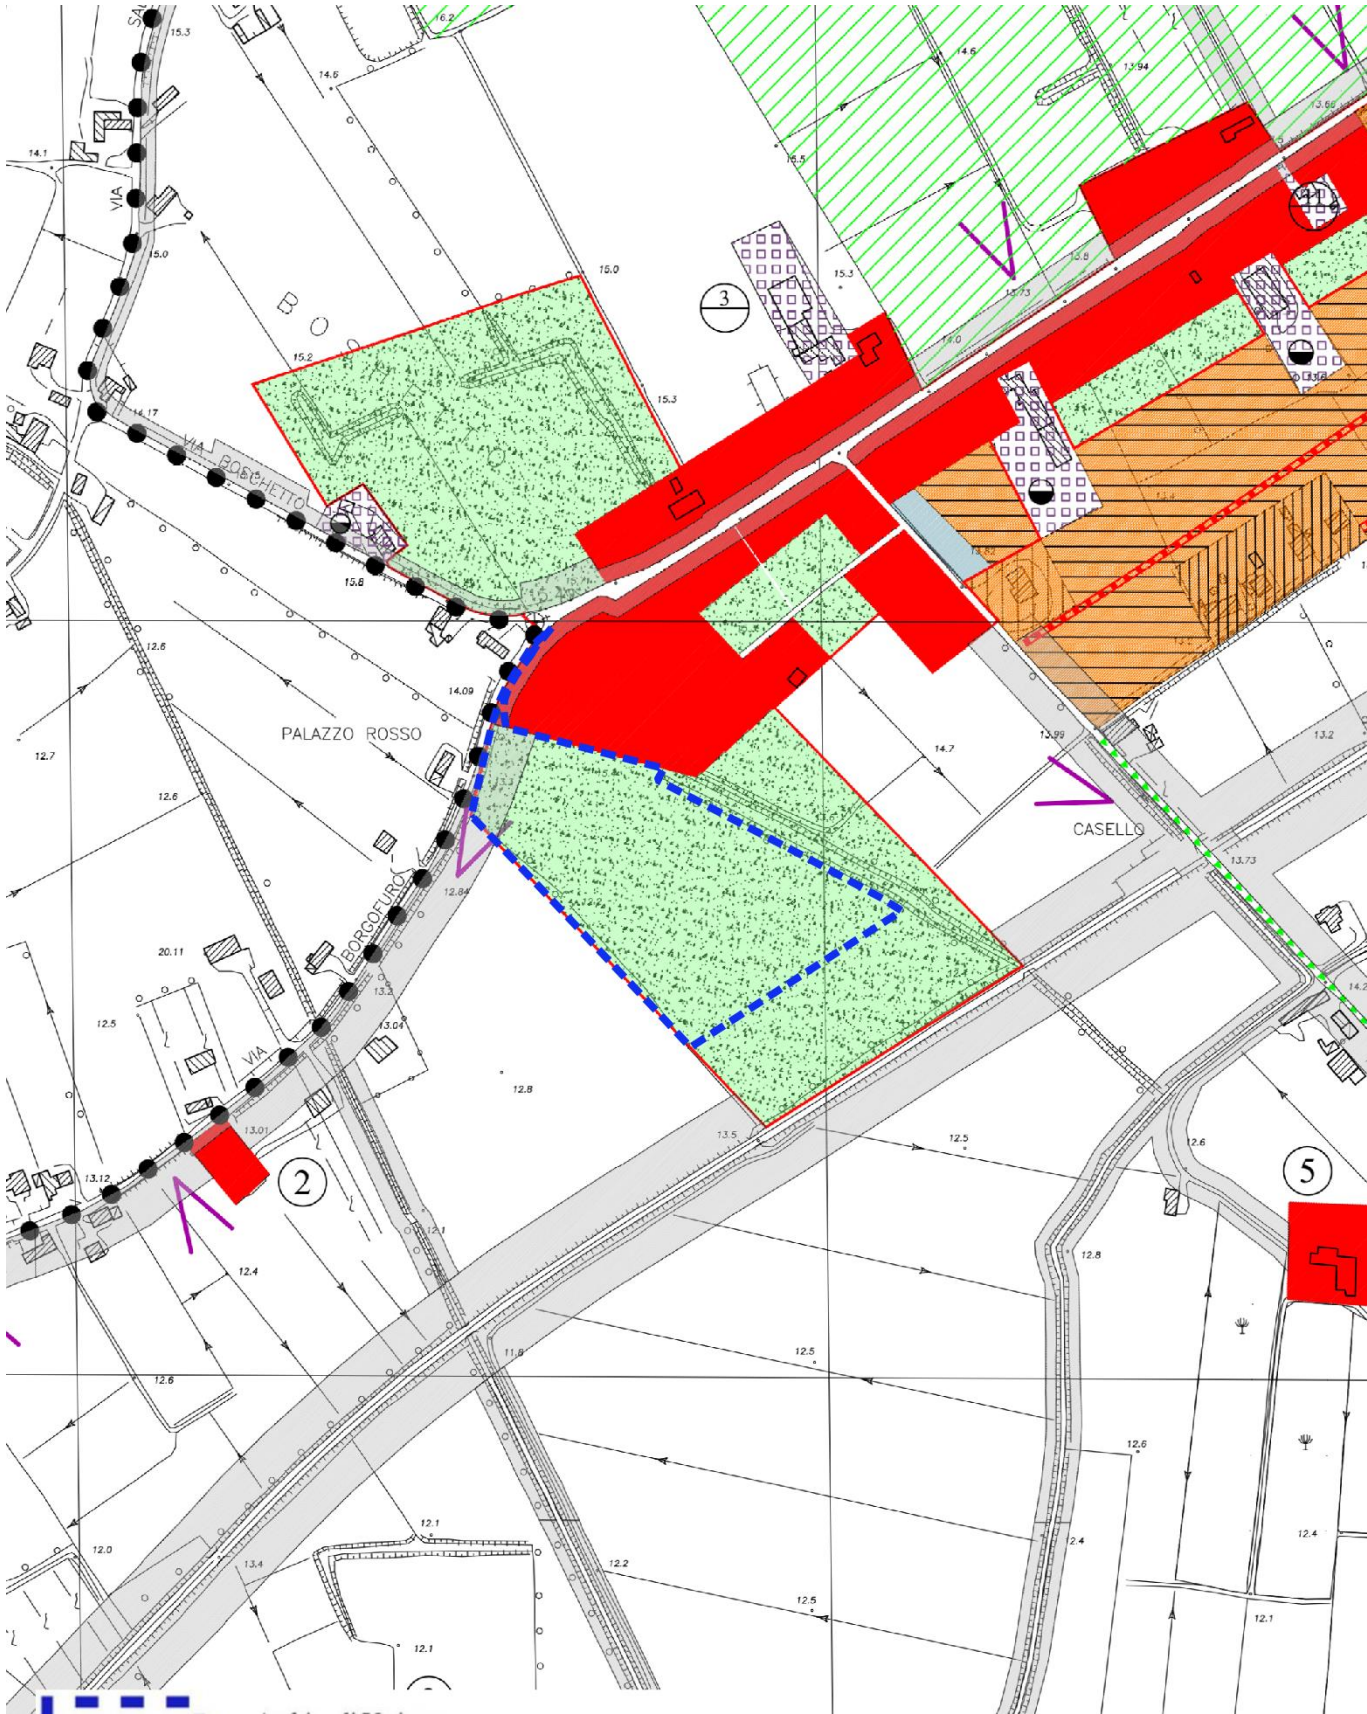

VARIANTE

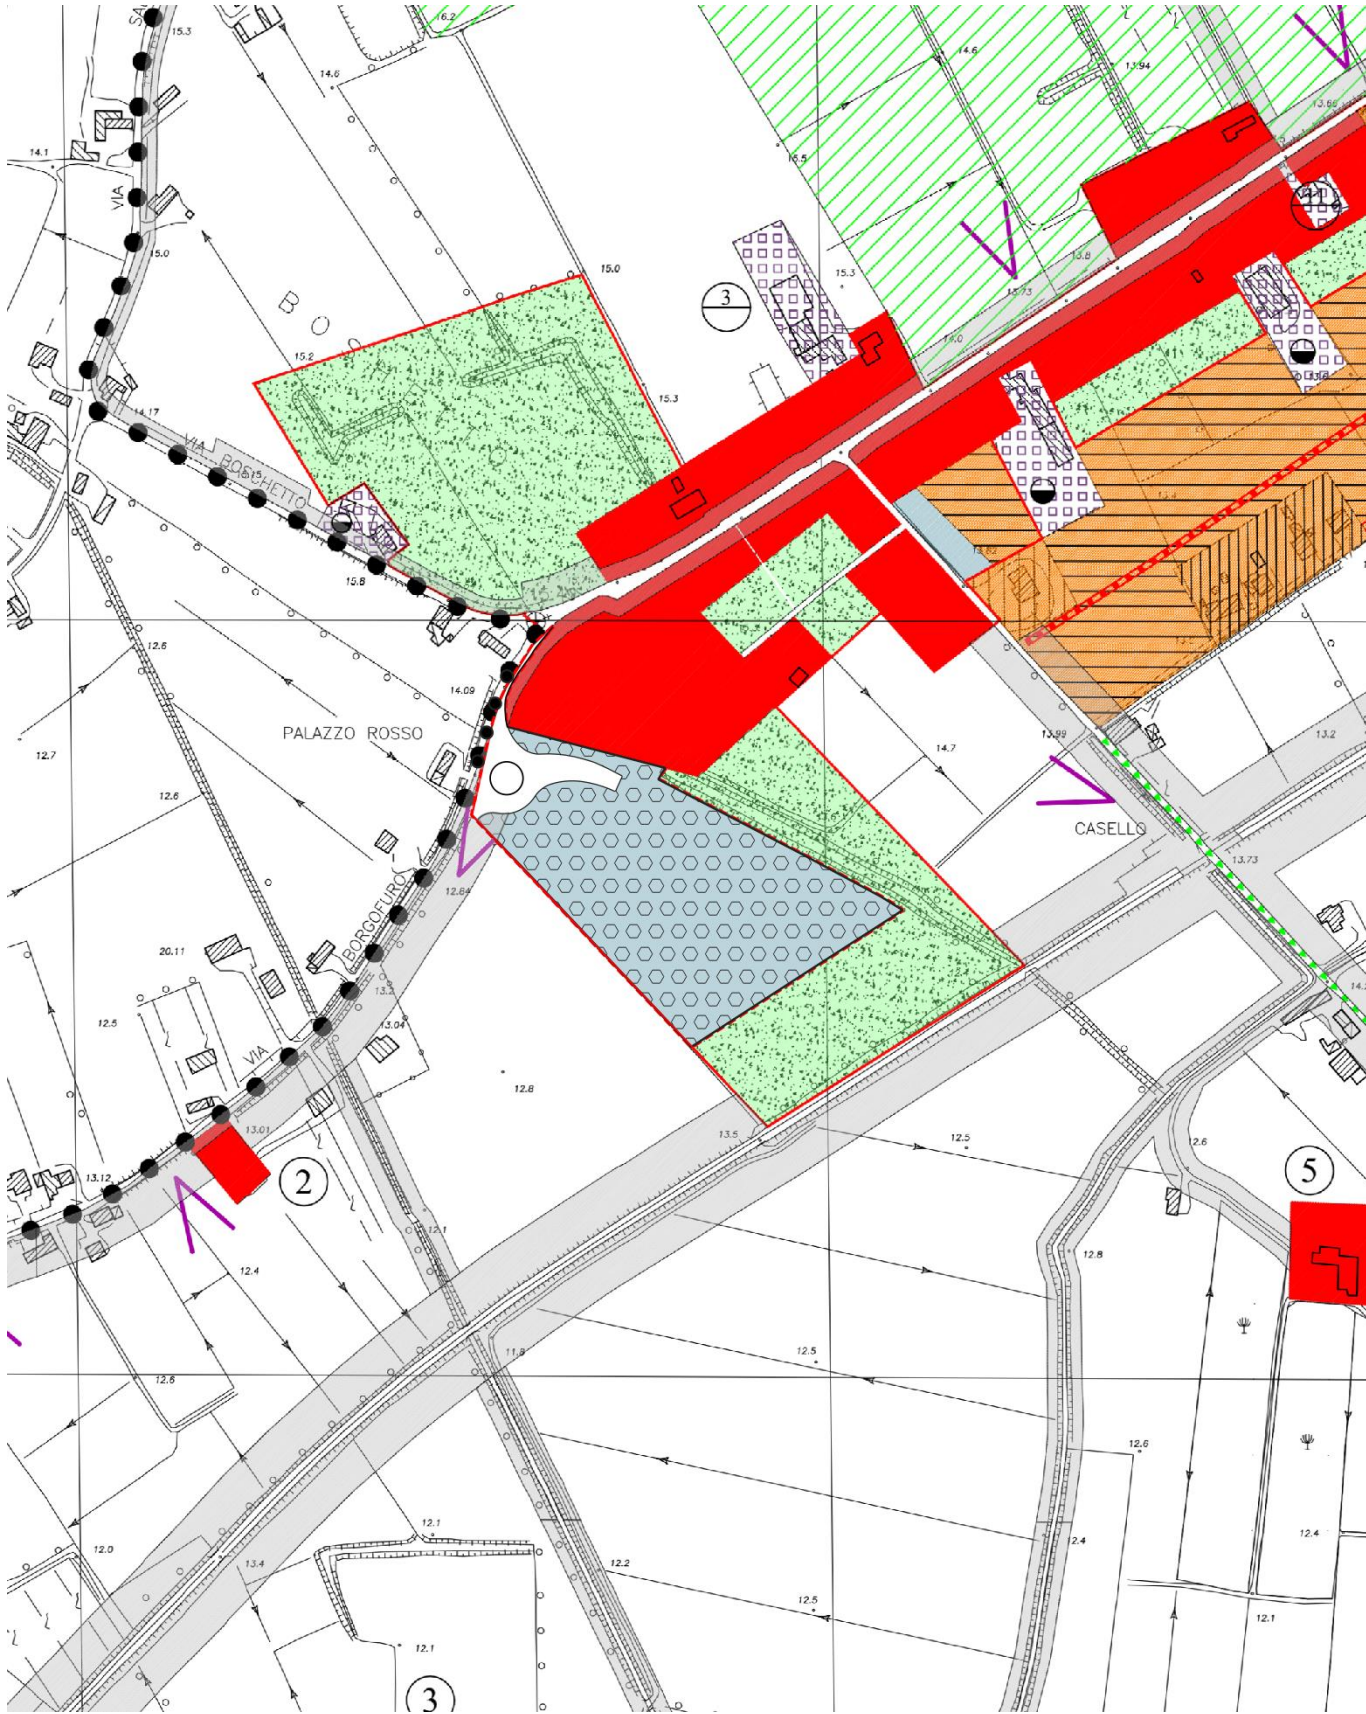



1.3 Legenda elaborati cartografici

	confine comunale		
	Z.T.O.		
	zona A - centro storico		individuazione lotti liberi
	zona B - residenziale di completamento		obbligo P.P. iniziativa pubblica
	zona Bs - residenziale speciale		obbligo Strumento Urbanistico Attuativo - delimitazione ambiti
	zona C1 - residenziale di completamento		coni visuali
	zona C2 - residenziale di espansione		strade di immersione rurale
	zona residenziale con strumento attuativo approvato		viabilità esistente
	zona D1 - industriale - artigianale - commerciale di completamento		viabilità di progetto
	zona D2 - industriale - artigianale - commerciale di espansione		percorso pedonale-ciclabile di progetto
	Attività produttive fuori zona confermate	Tipologie Edilizie	
	con ampliamento - L.R. 11/87		unifamiliare
	senza ampliamento		bifamiliare
			a schiera
	attività produttive da trasferire		
	sottozona rurale E1		
	sottozona rurale E2		
	sottozona rurale E3		
	sottozona rurale E4		
	Nuclei ed edifici di cui all'art.10 L.R. 24/85		
	zona F1 - rispetto cimiteriale		
	zona F2 - rispetto stradale, ferroviario, fluviale e ambientale		
	zona F3 - verde privato		
	zona F4 - zona speciale per impianti tecnologici		
	zona F5 - zona a servizi pubblici		a istruzione
			b attività di interesse comune
			c parco, gioco sport
			d parcheggio