



**REALIZZAZIONE DI PERCORSI PEDONALI E
CICLOPEDONALI IN AMBITO URBANO, LOCALITÀ VIA
CASEGGIATO - S.P. N. 42/A**

PROGETTO ESECUTIVO


Elaborato	Titolo
04.04 E.G.	Elaborato grafico – planimetrie particolareggiate stato di progetto

Il Responsabile Area Tecnica geom. Luca Magri	<hr/>	Boschi Sant'Anna, li	27/12/2022
---	-------	----------------------	------------

LEGENDA



Scolo Fontana (sedime acqua pubblica)

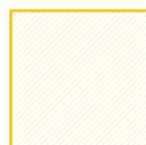

Banchina stradale in ghiaia/misto cementato



Banchina stradale in terreno vegetale



Aiuole private



Superficie stradale in asfalto



Accessi carrai (privati)



Pensilina trasporto pubblico



Pozzetto caditoia (Scolo Fontana)



Punto luce illuminazione pubblica



Asse tombino Scolo Fontana diam. 140 cm



Recinzioni corti private



Scolina stradale



Pista ciclopedonale



Marciapiede




Aiuola spartitraffico



Pozzetto caditoia


Sez. ml. 50,00

Sez. ml. 0,00

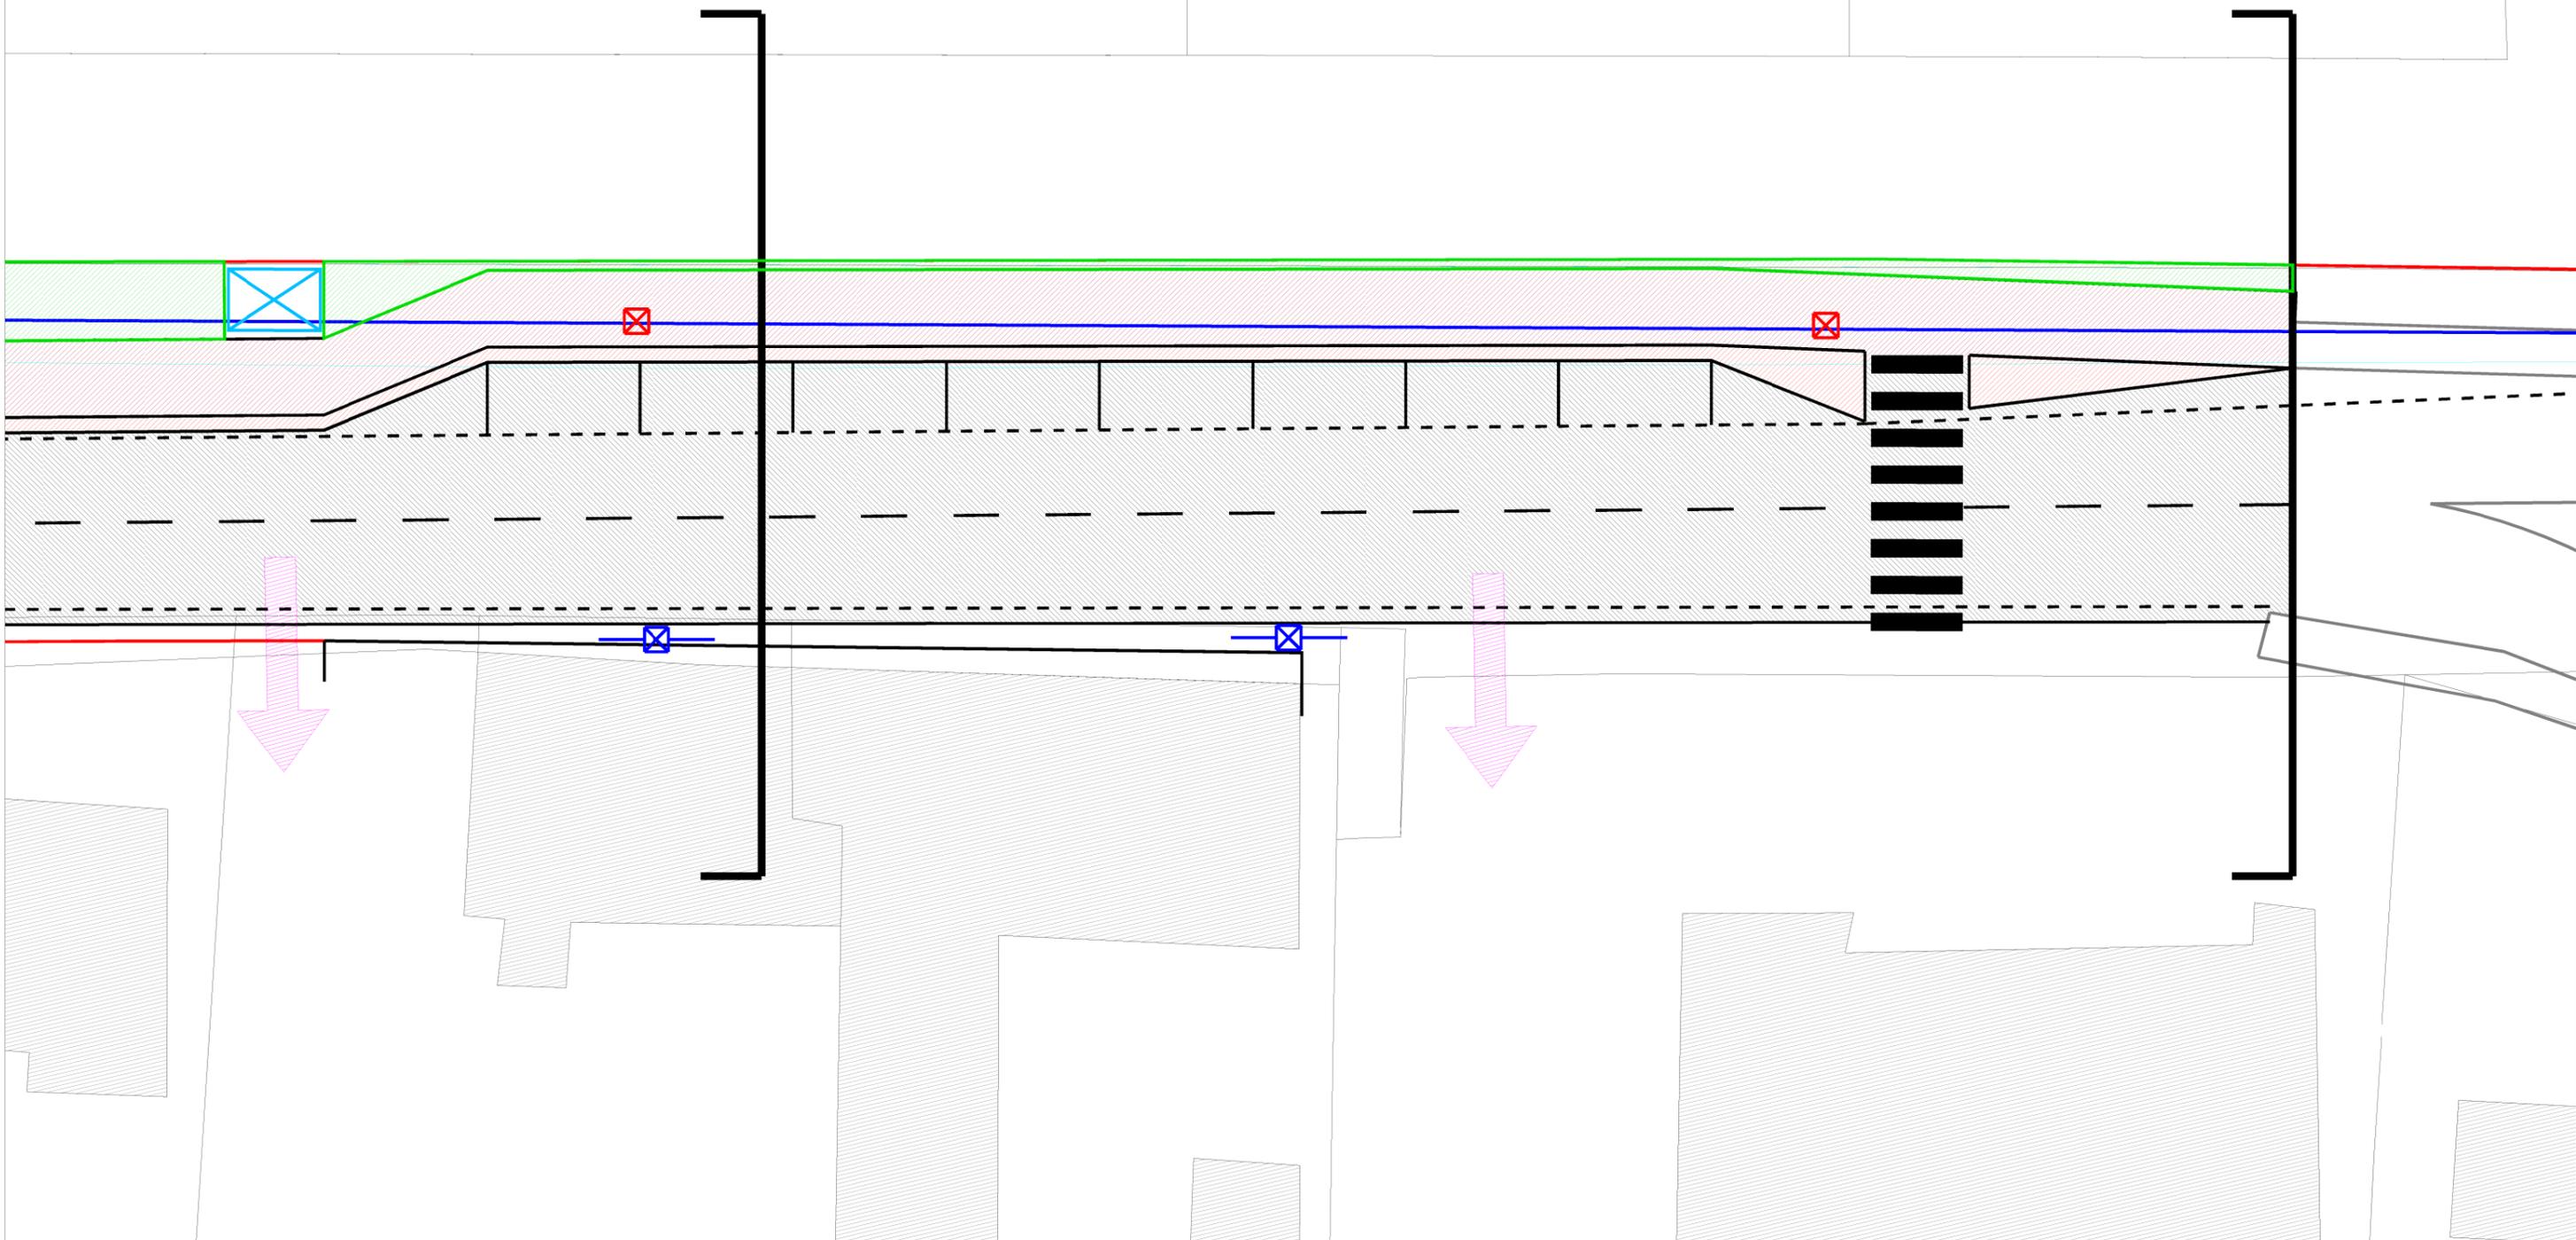


Sez. ml. 150,00

Sez. ml. 100,00

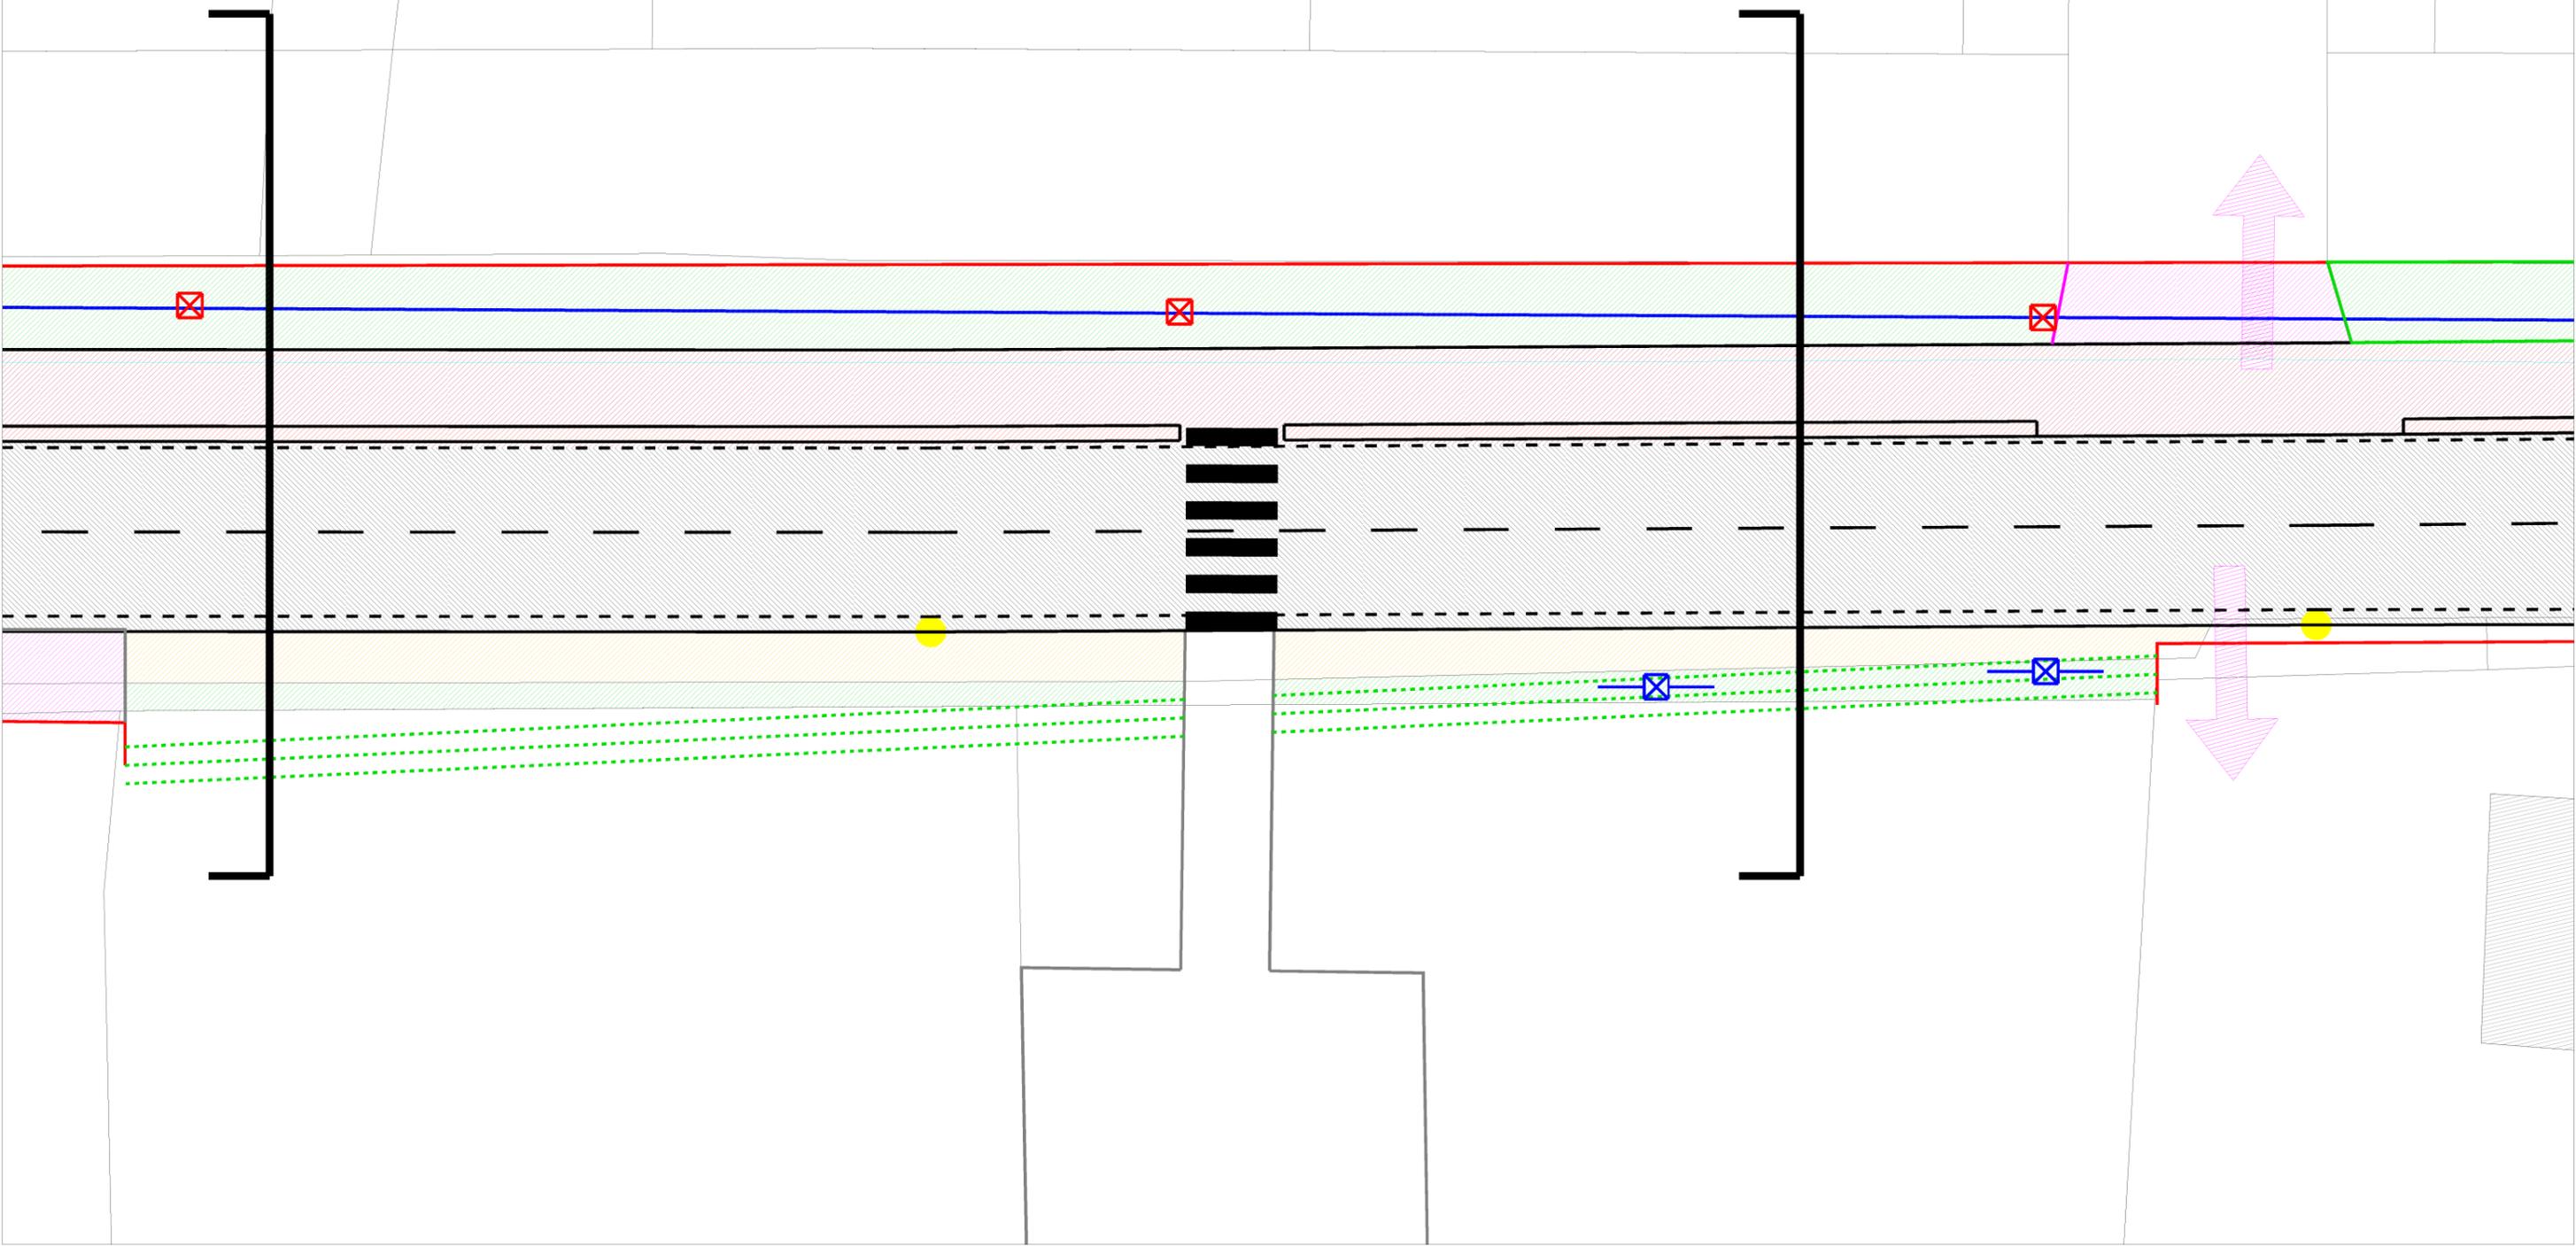


Sez. ml. 200,00

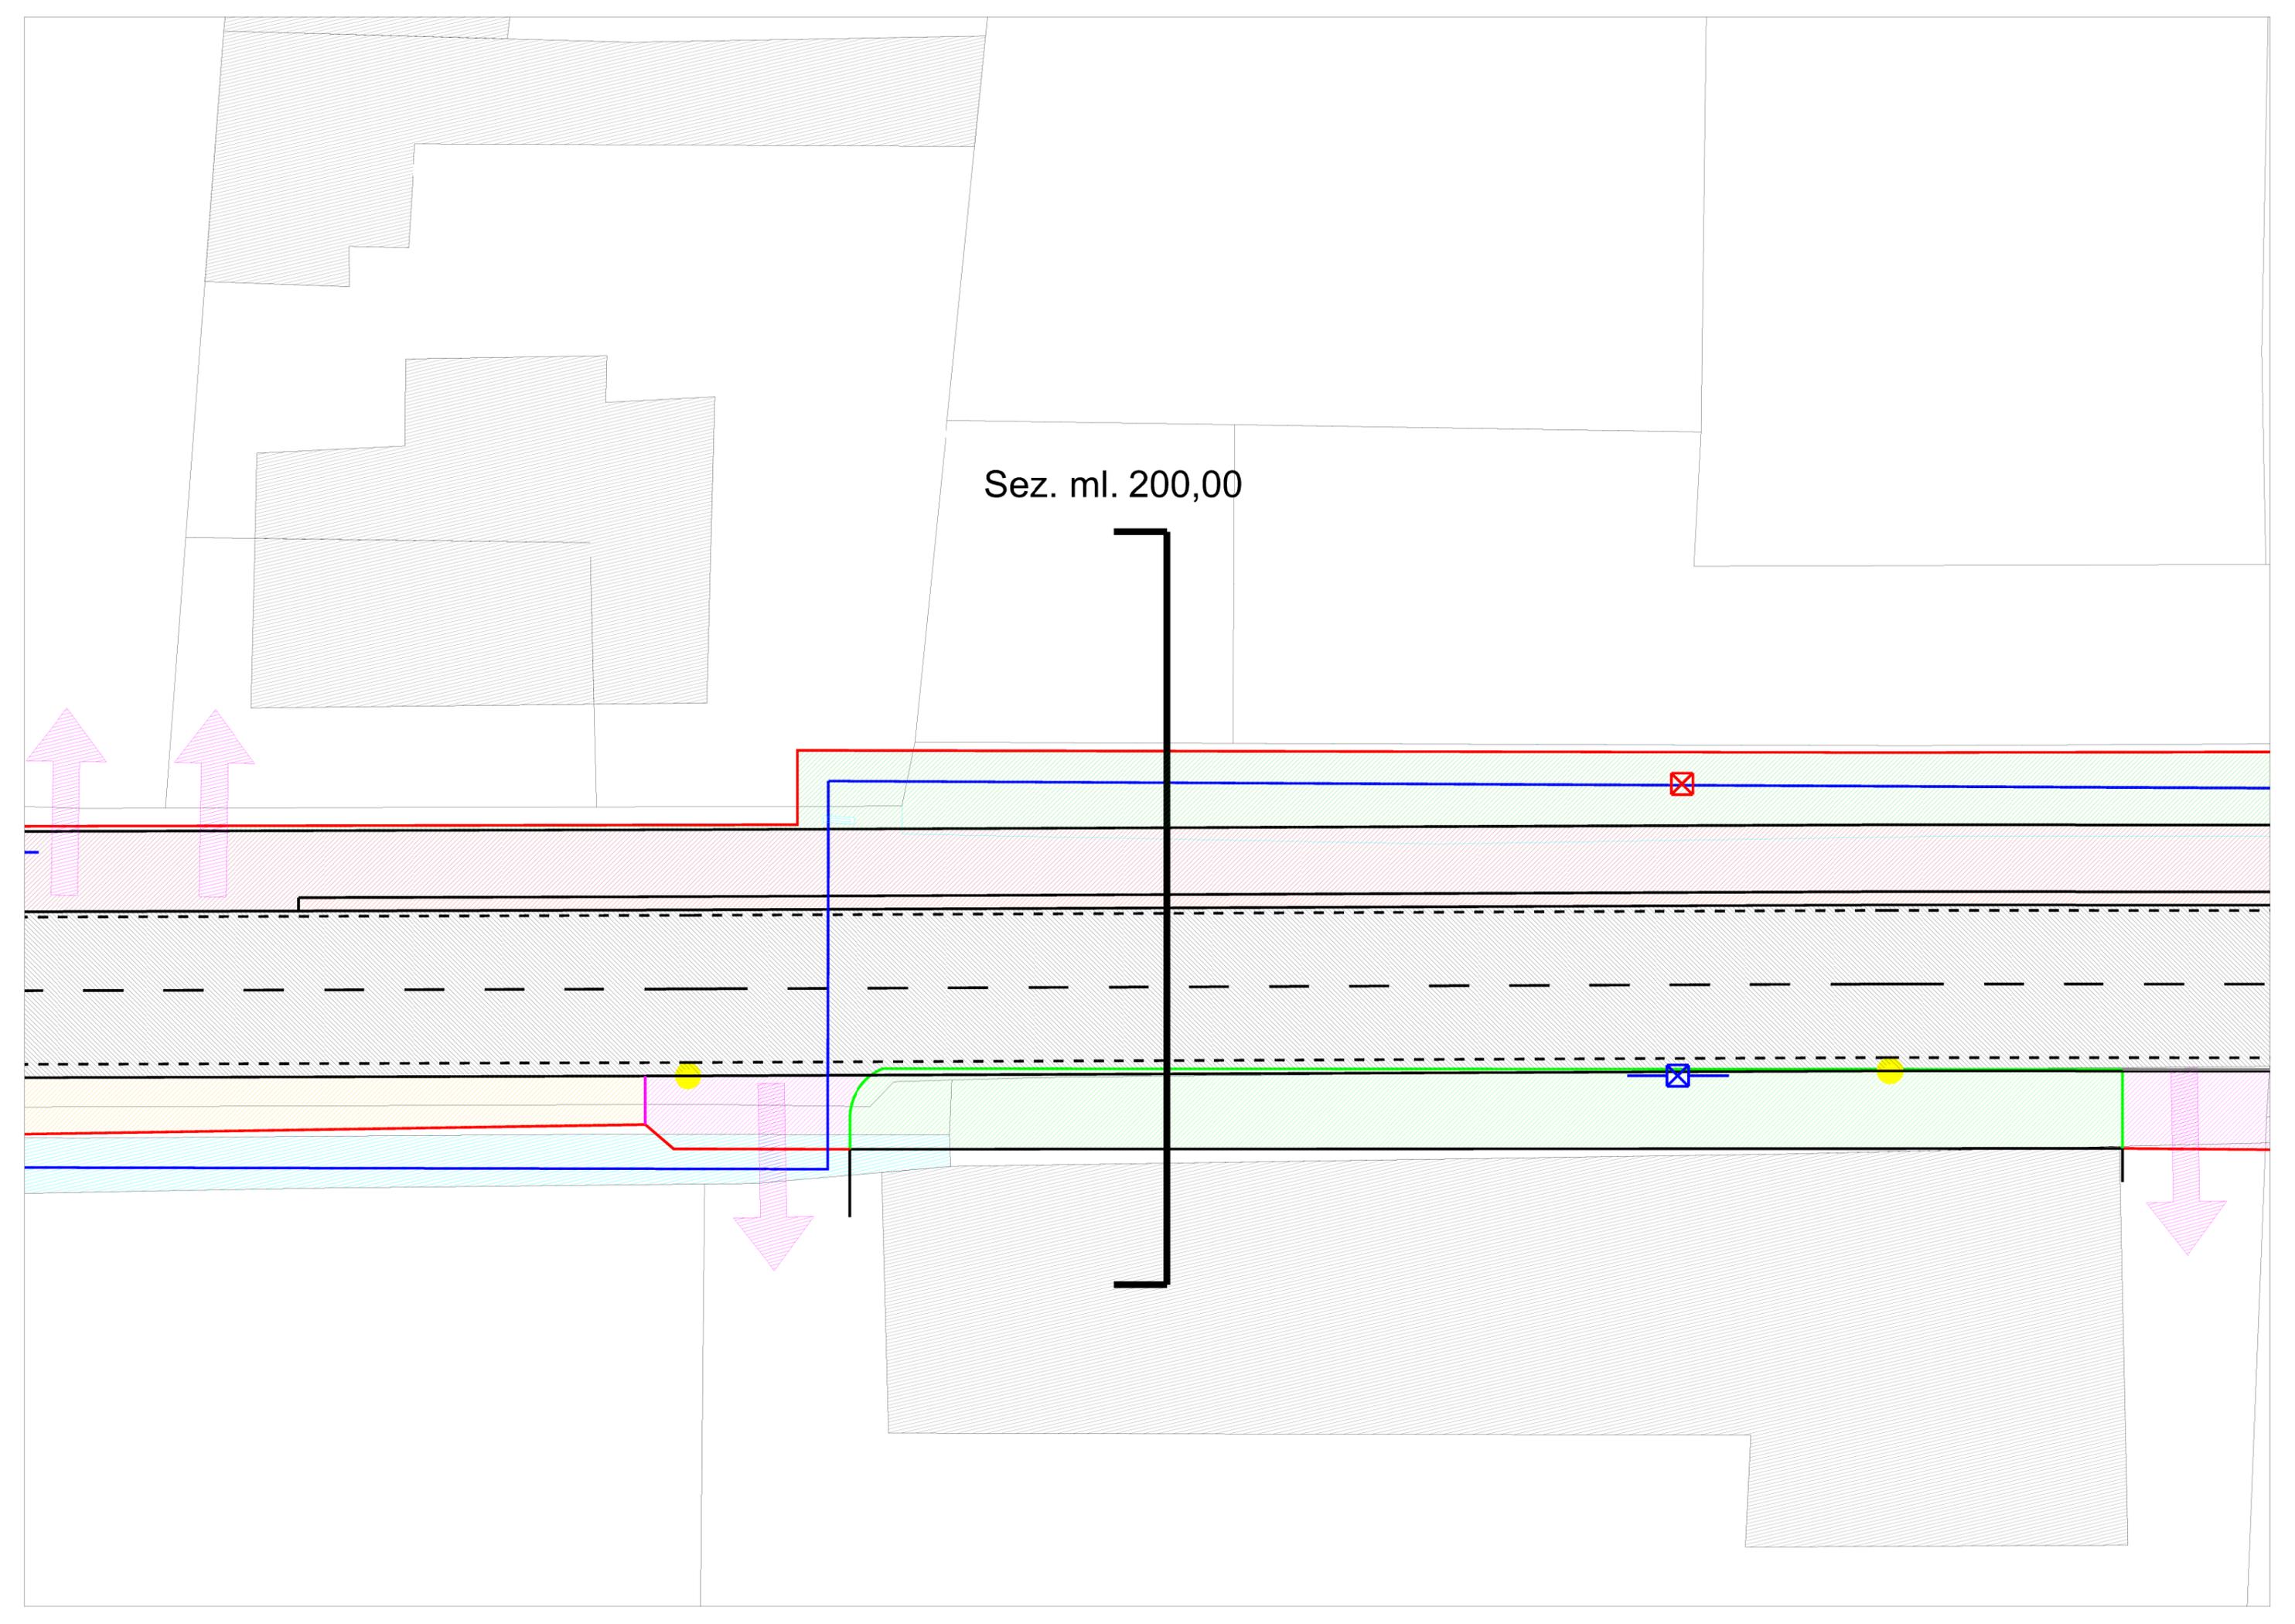


Sez. ml. 300,00

Sez. ml. 250,00

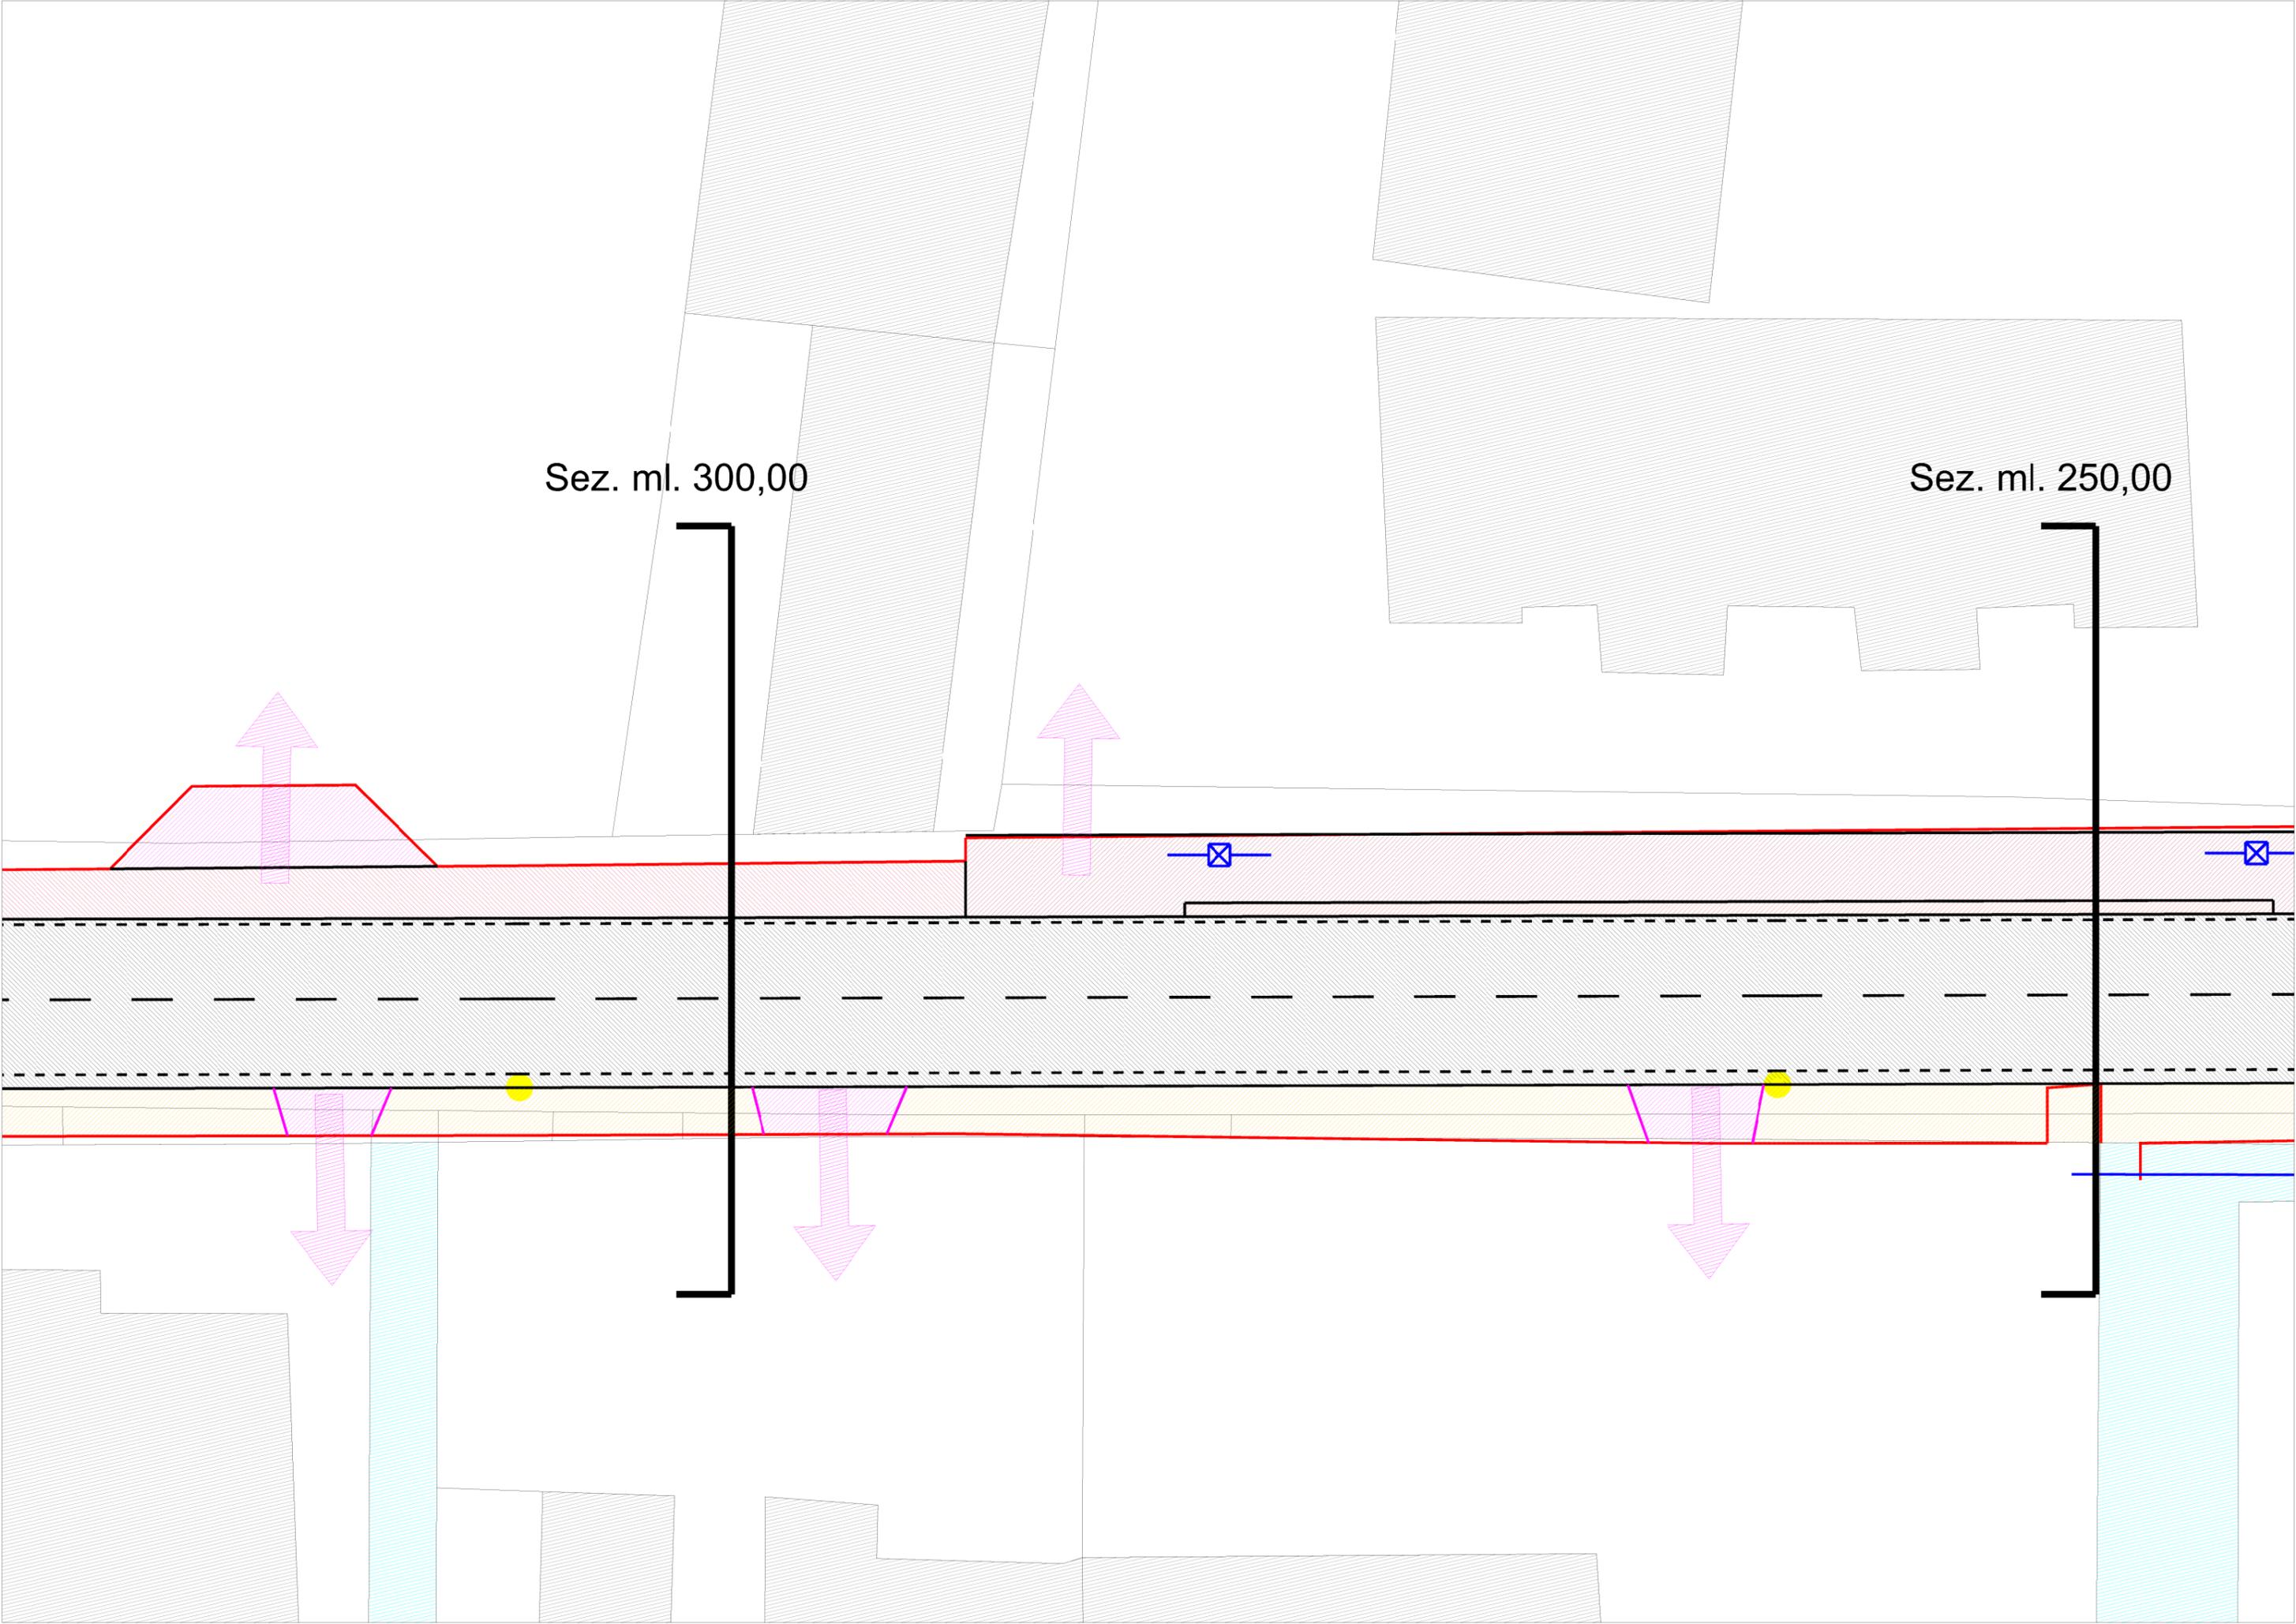


Sez. ml. 400,00

Sez. ml. 350,00

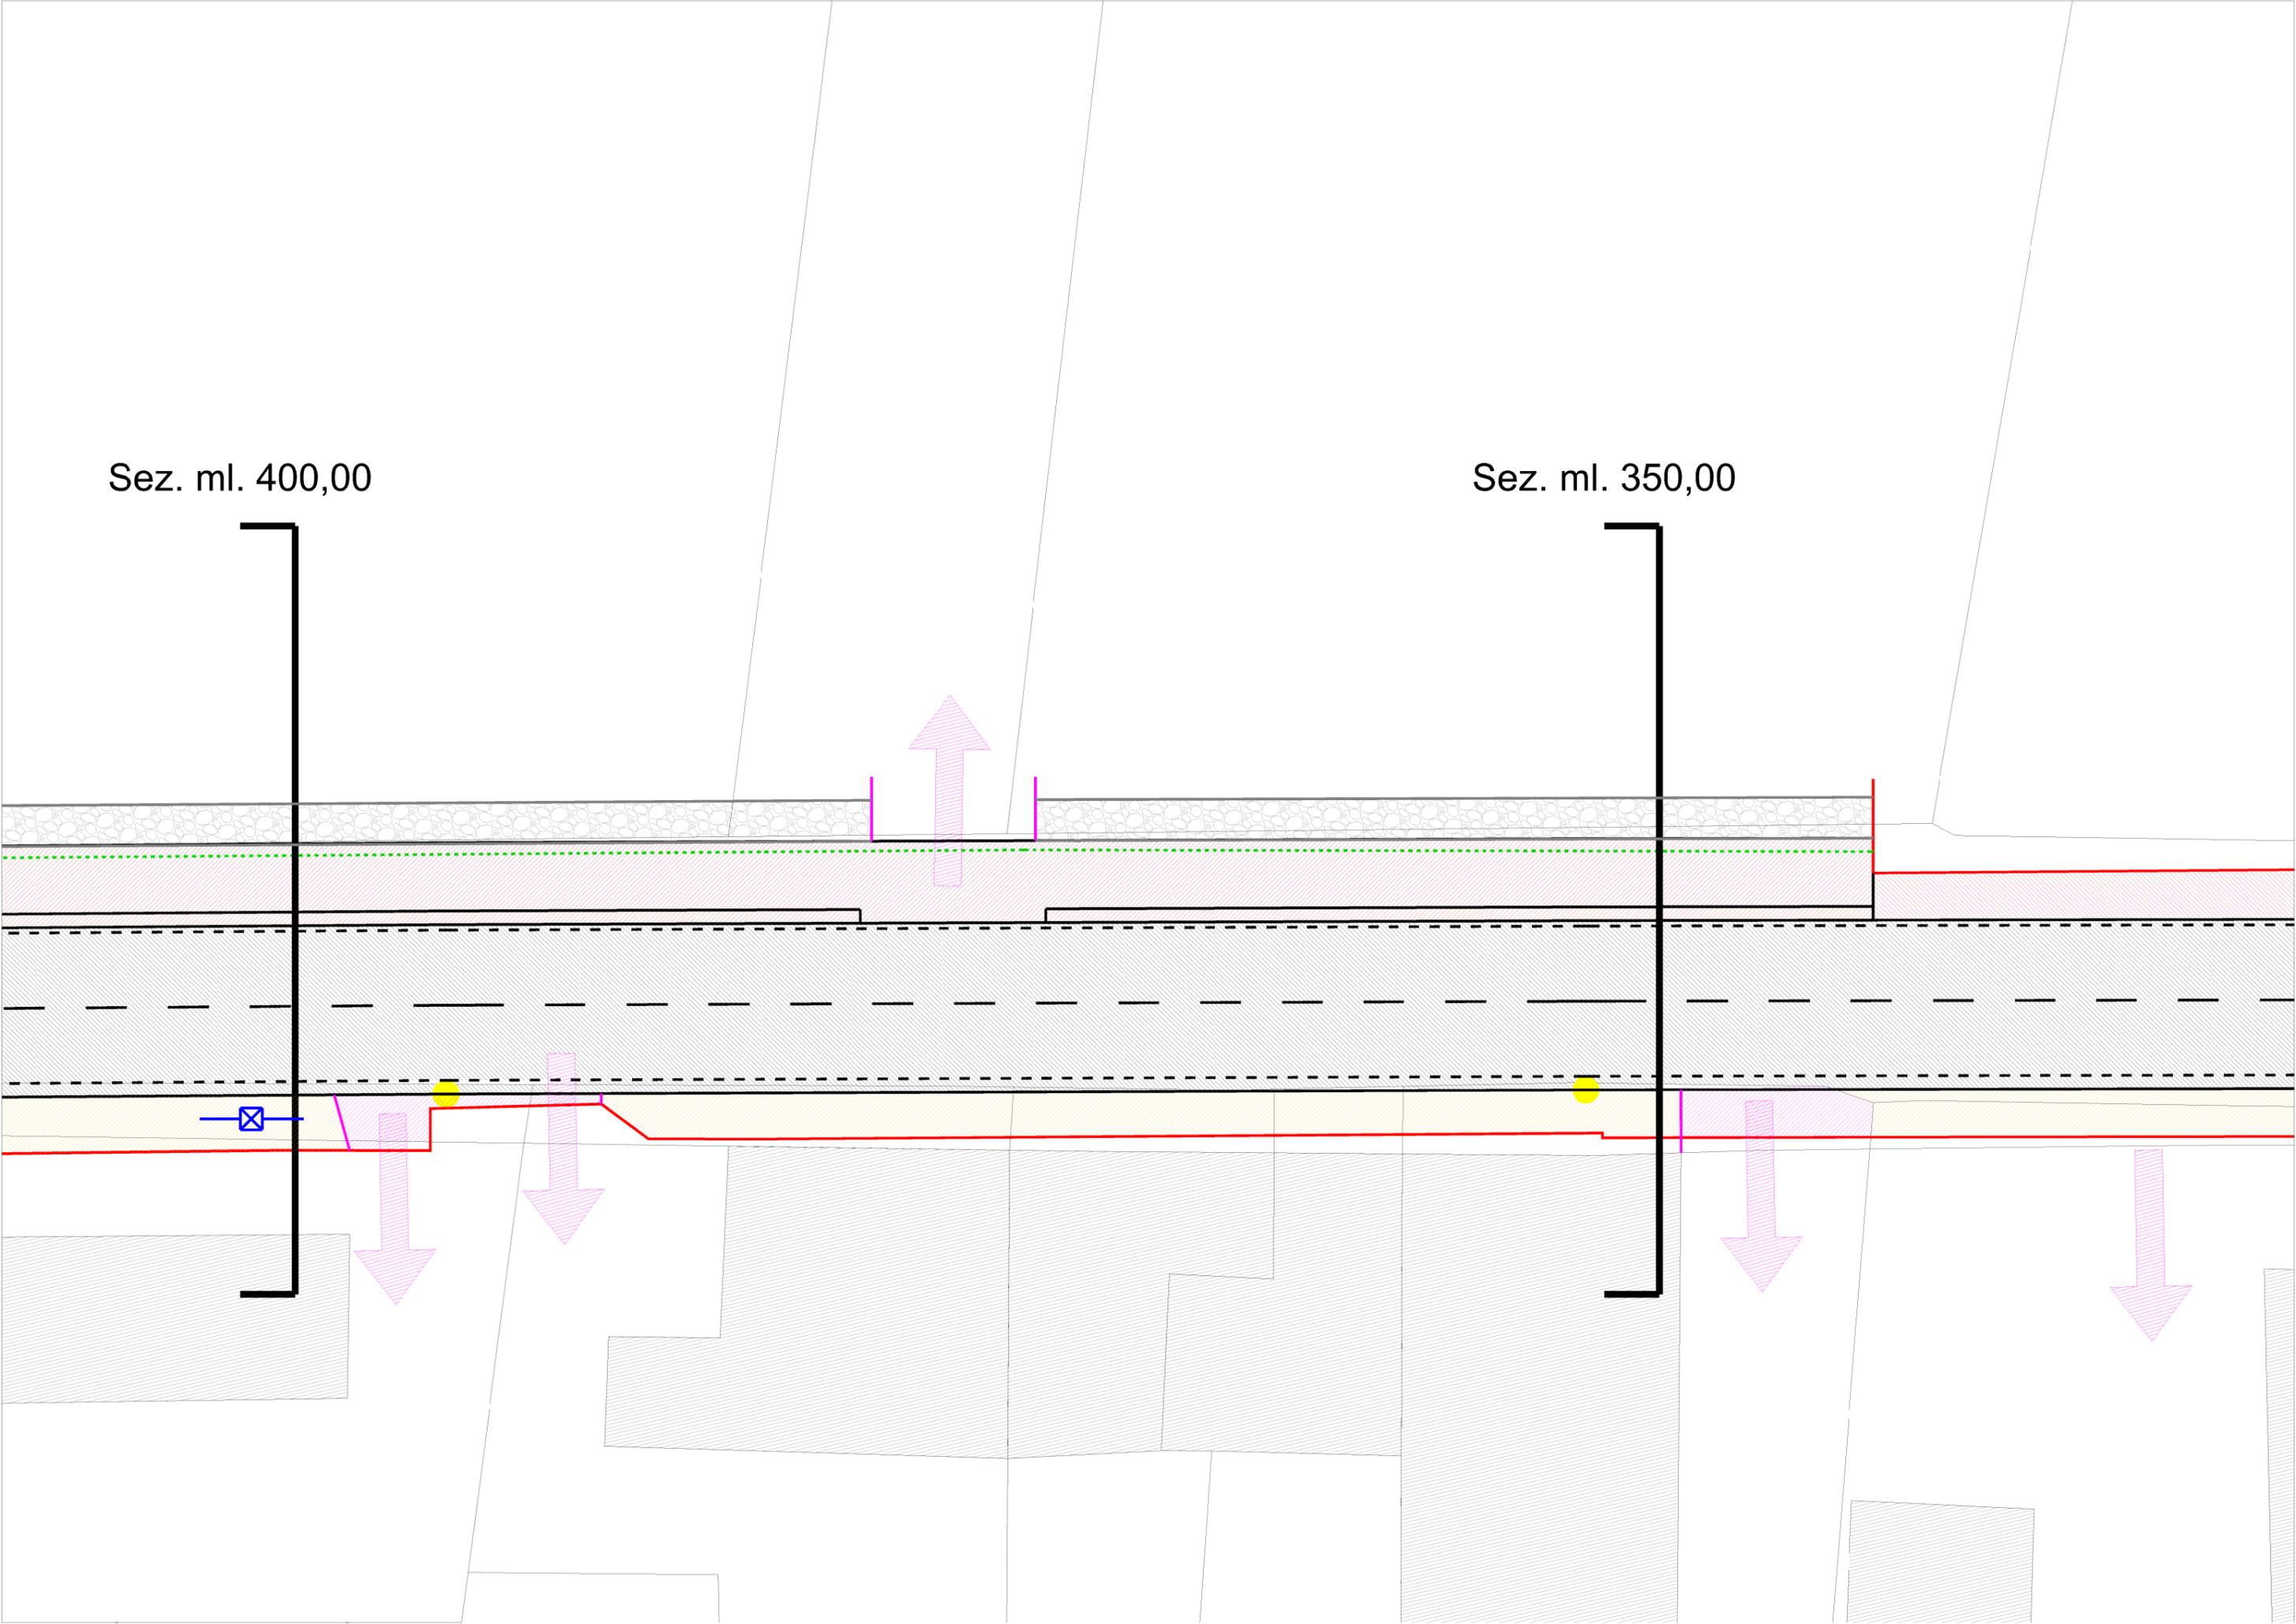

Sez. ml. 450,00

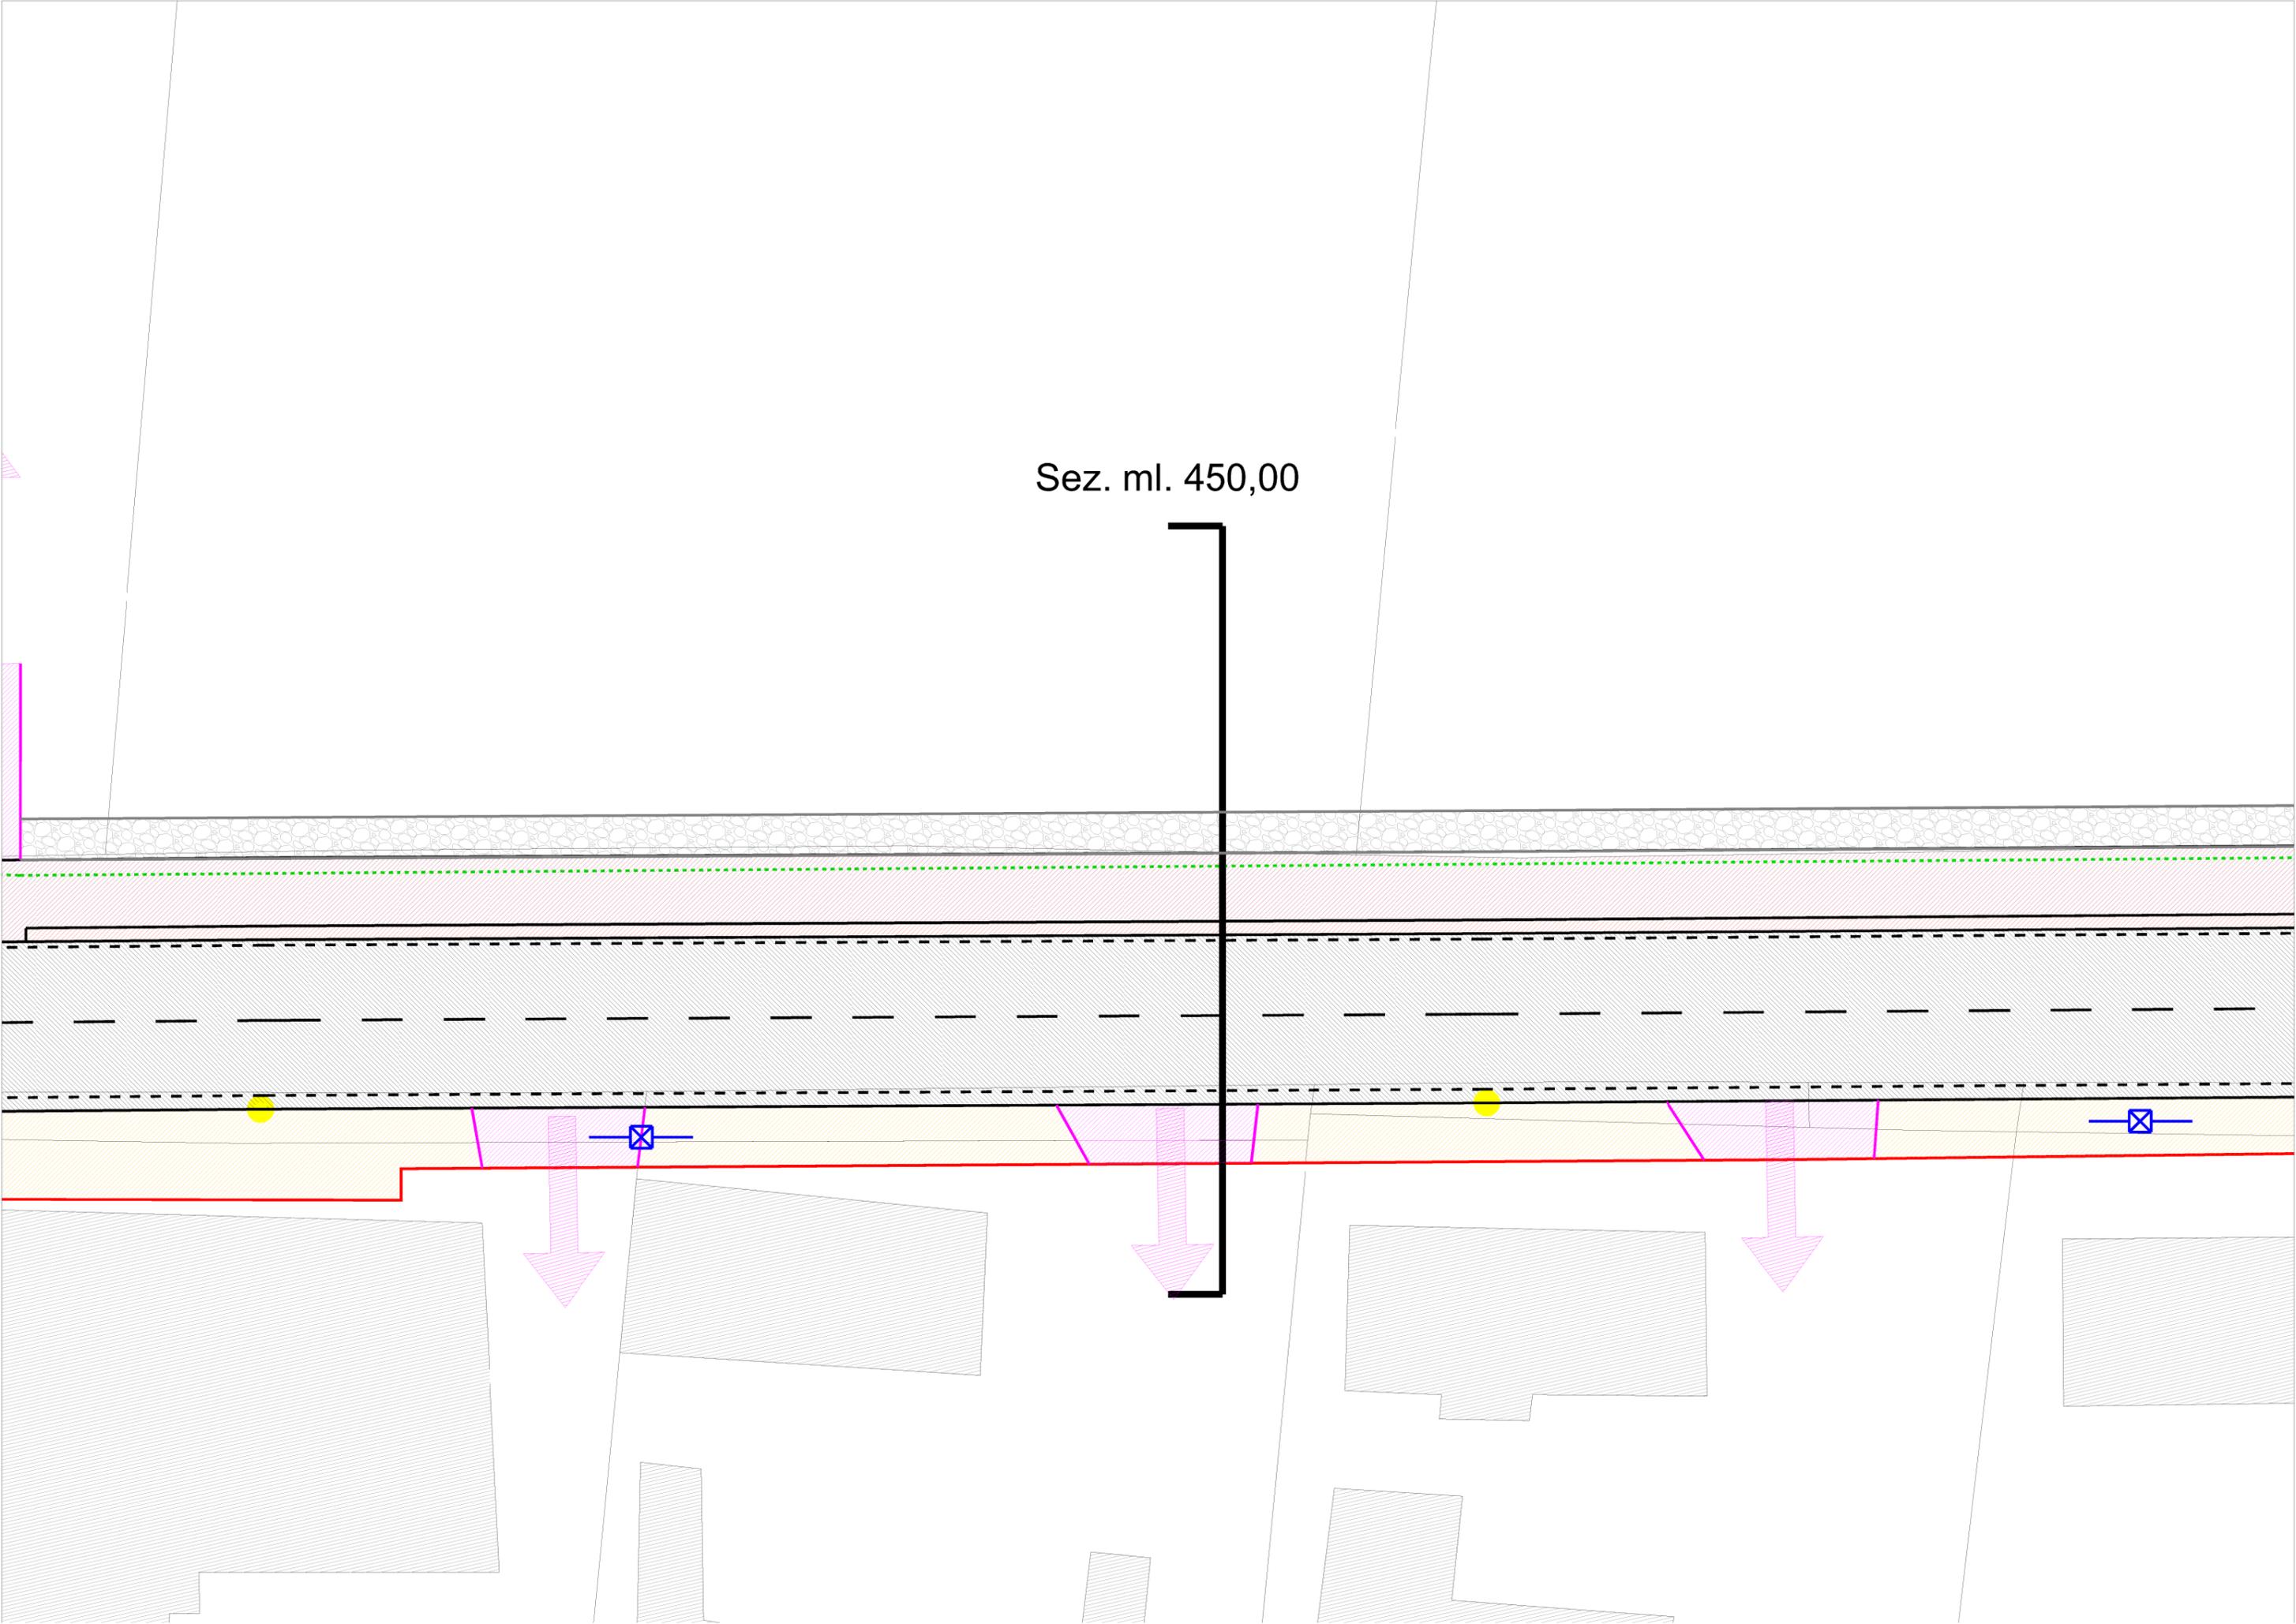

Sez. ml. 550,00

Sez. ml. 500,00

