

COMUNE DI MINERBE
 Via G. Mazzini, 41 - 37046 MINERBE (VR)
 p.f. IVA 03045520446 - 0442 830411 fax 0442 820434
 municipio@comune.minerbe.vr.it
 comune.minerbe@infopgci.it

COMUNE DI BOSCHI SANT'ANNA
 Piazza Sant'Anna, 10 - 37040 BOSCHI SANT'ANNA (VR)
 p.f. IVA 00660702946 - 0442 911133 fax 0442 912038
 info@comune.boschisantanna.vr.it
 protocollo@pec.comune.boschisantanna.vr.it

Urbanistica - L.P.P. - Patrimonio - Manutenzioni

UFFICIO COMUNE

PROGETTO PRELIMINARE


COMUNE DI BOSCHI SANT'ANNA

Realizzazione percorsi pedonali in ambito urbano in Via Caseggiato


elaborato progettuale:
-TAVOLA 2A
 -stralcio planimetrico A-A stato attuale
 -sezioni stato attuale

IL PROGETTISTA
 F.to Dr. Paolo Rossi

STRALCIO PLANIMETRICO tratto A-A
-scala 1:200-

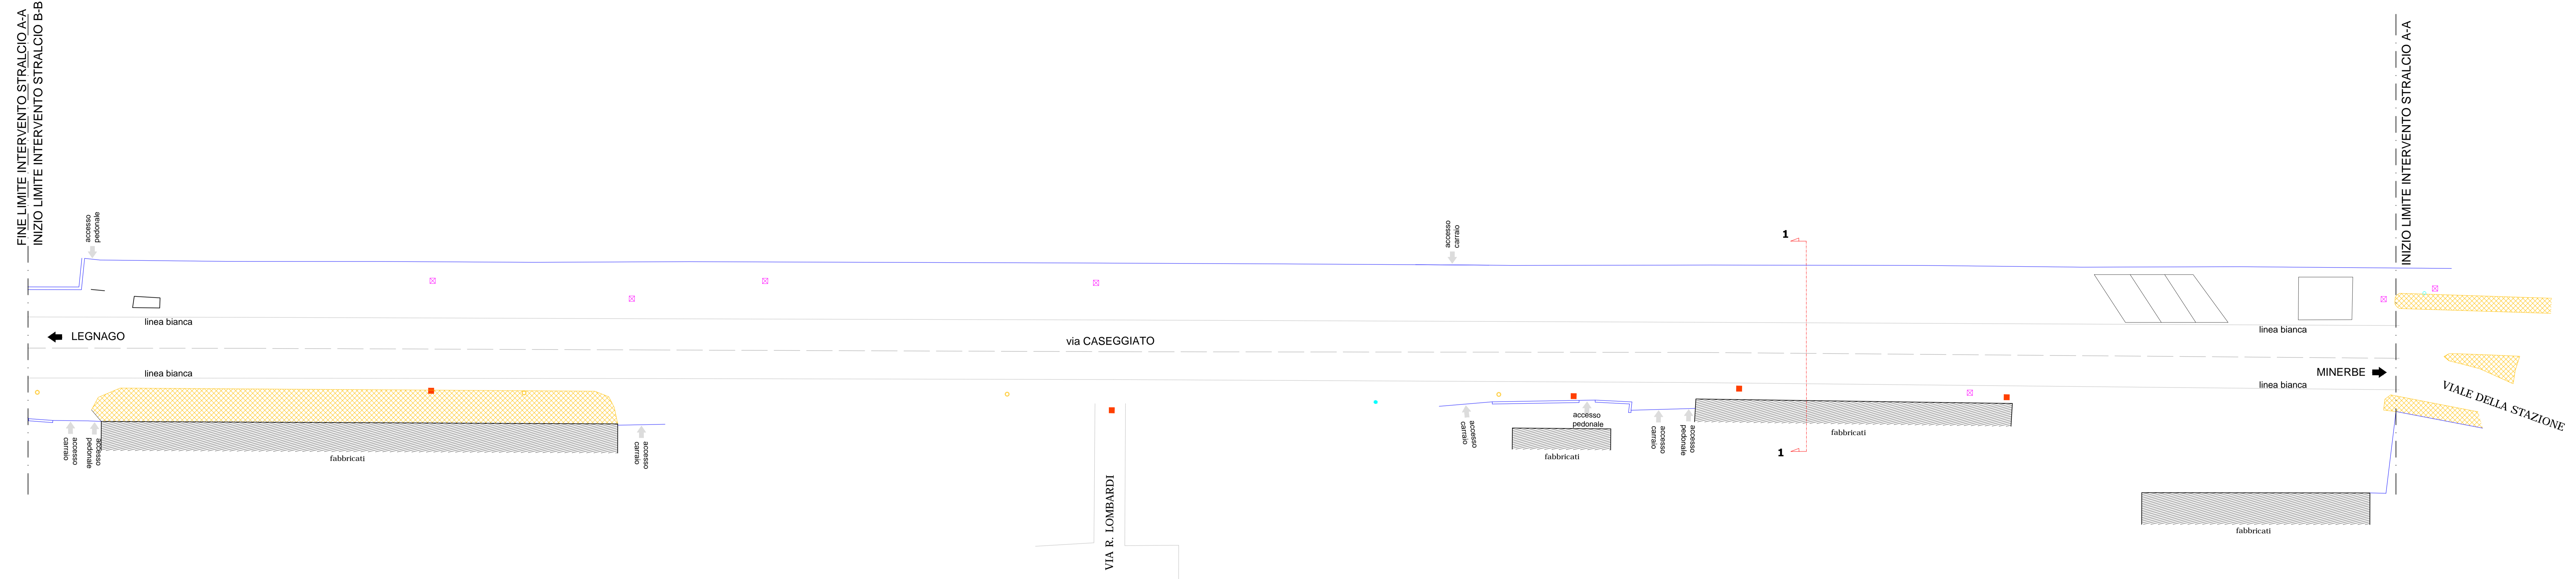

- LEGENDA
- Aree pavimentate
 - Cordonate esistenti
 - Pozzetto
 - Caditoie
 - Palo illuminazione pubblica
 - Recinzioni private
 - Fabbricati esistenti
 - Palo ENEL BT
 - Aiuole

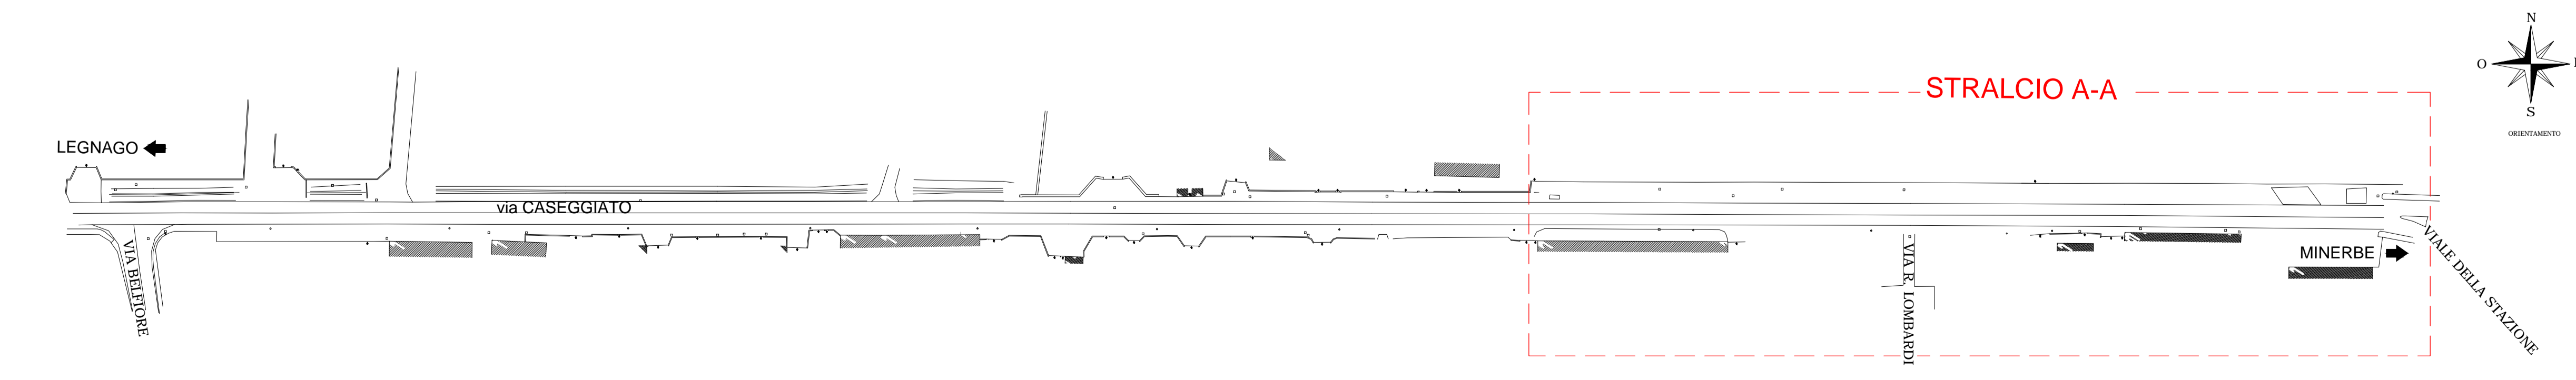

Planimetria d'insieme

SEZIONI ESISTENTI tratto A-A
-scala 1:100-

