




**REALIZZAZIONE DI PERCORSI PEDONALI E
CICLOPEDONALI IN AMBITO URBANO, LOCALITÀ VIA
CASEGGIATO - S.P. N. 42/A**

PROGETTO DEFINITIVO

Elaborato	Titolo
TAV. 01	Planimetrie Stato di Fatto

Il Responsabile Area Tecnica geom. Luca Magri	_____	Boschi Sant'Anna, li	21/07/2022
---	-------	----------------------	------------



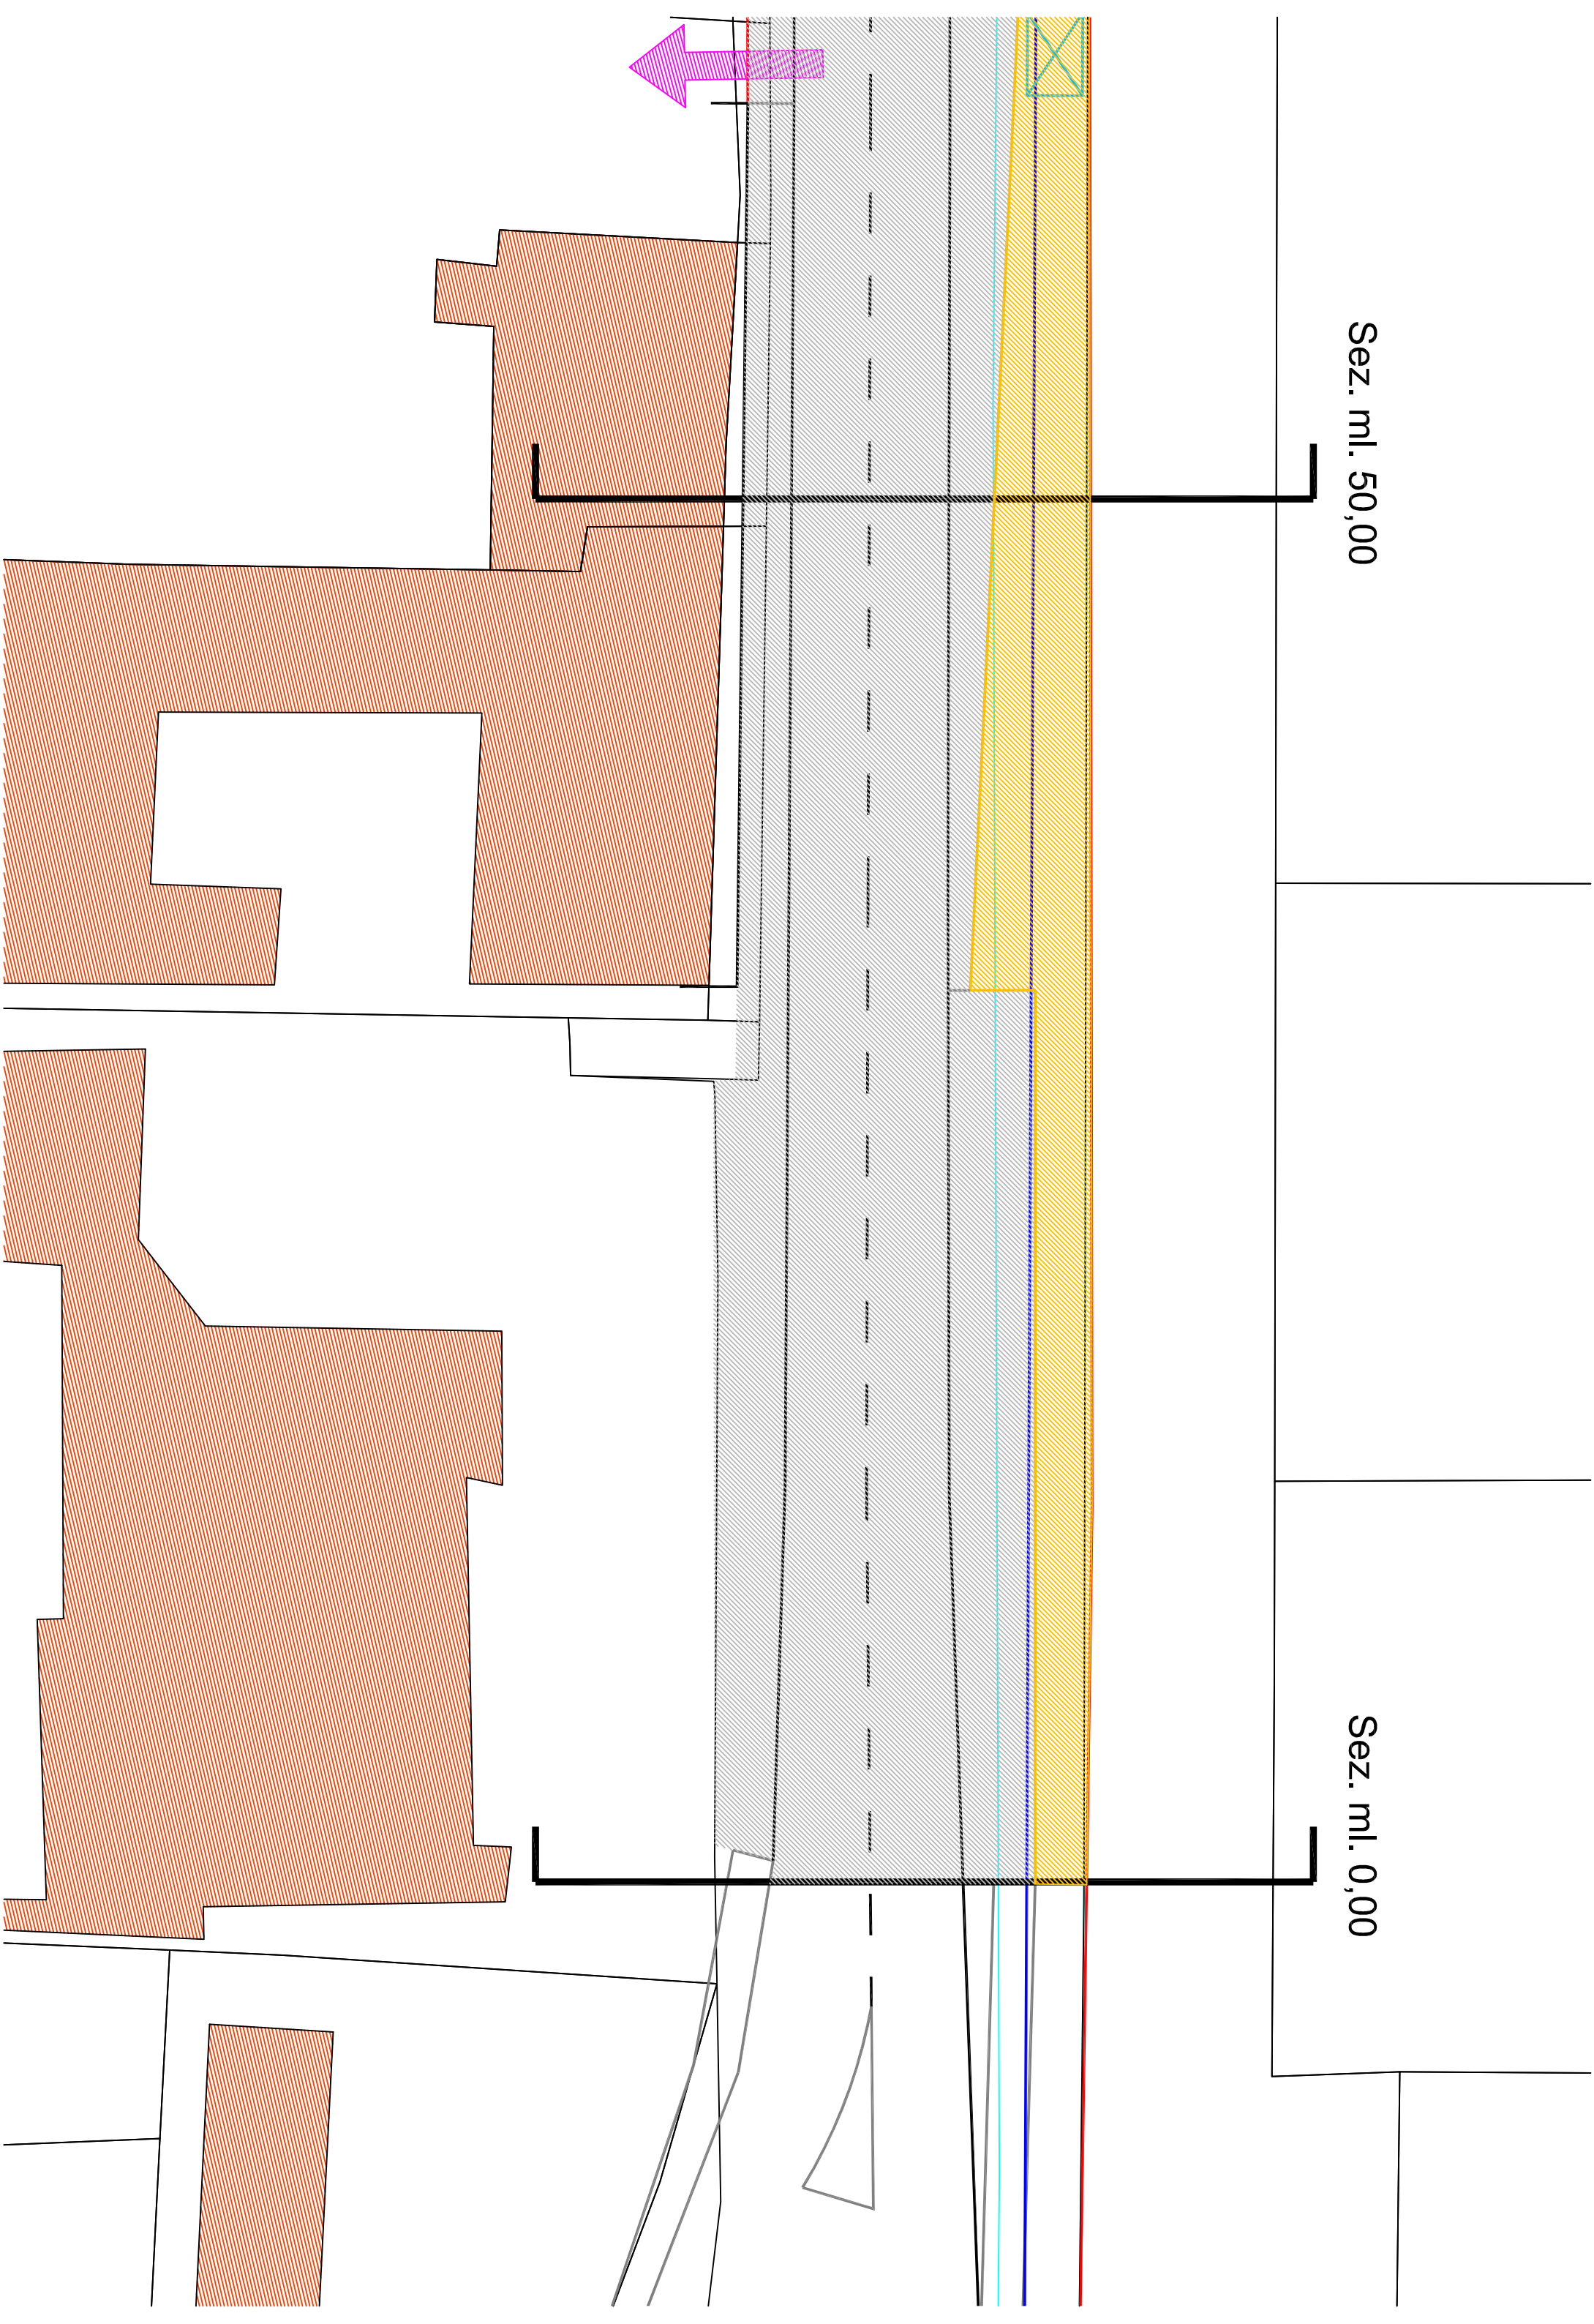


Sez. ml. 50,00

Sez. ml. 0,00


Sez. ml. 100,00


Sez. ml. 50,00

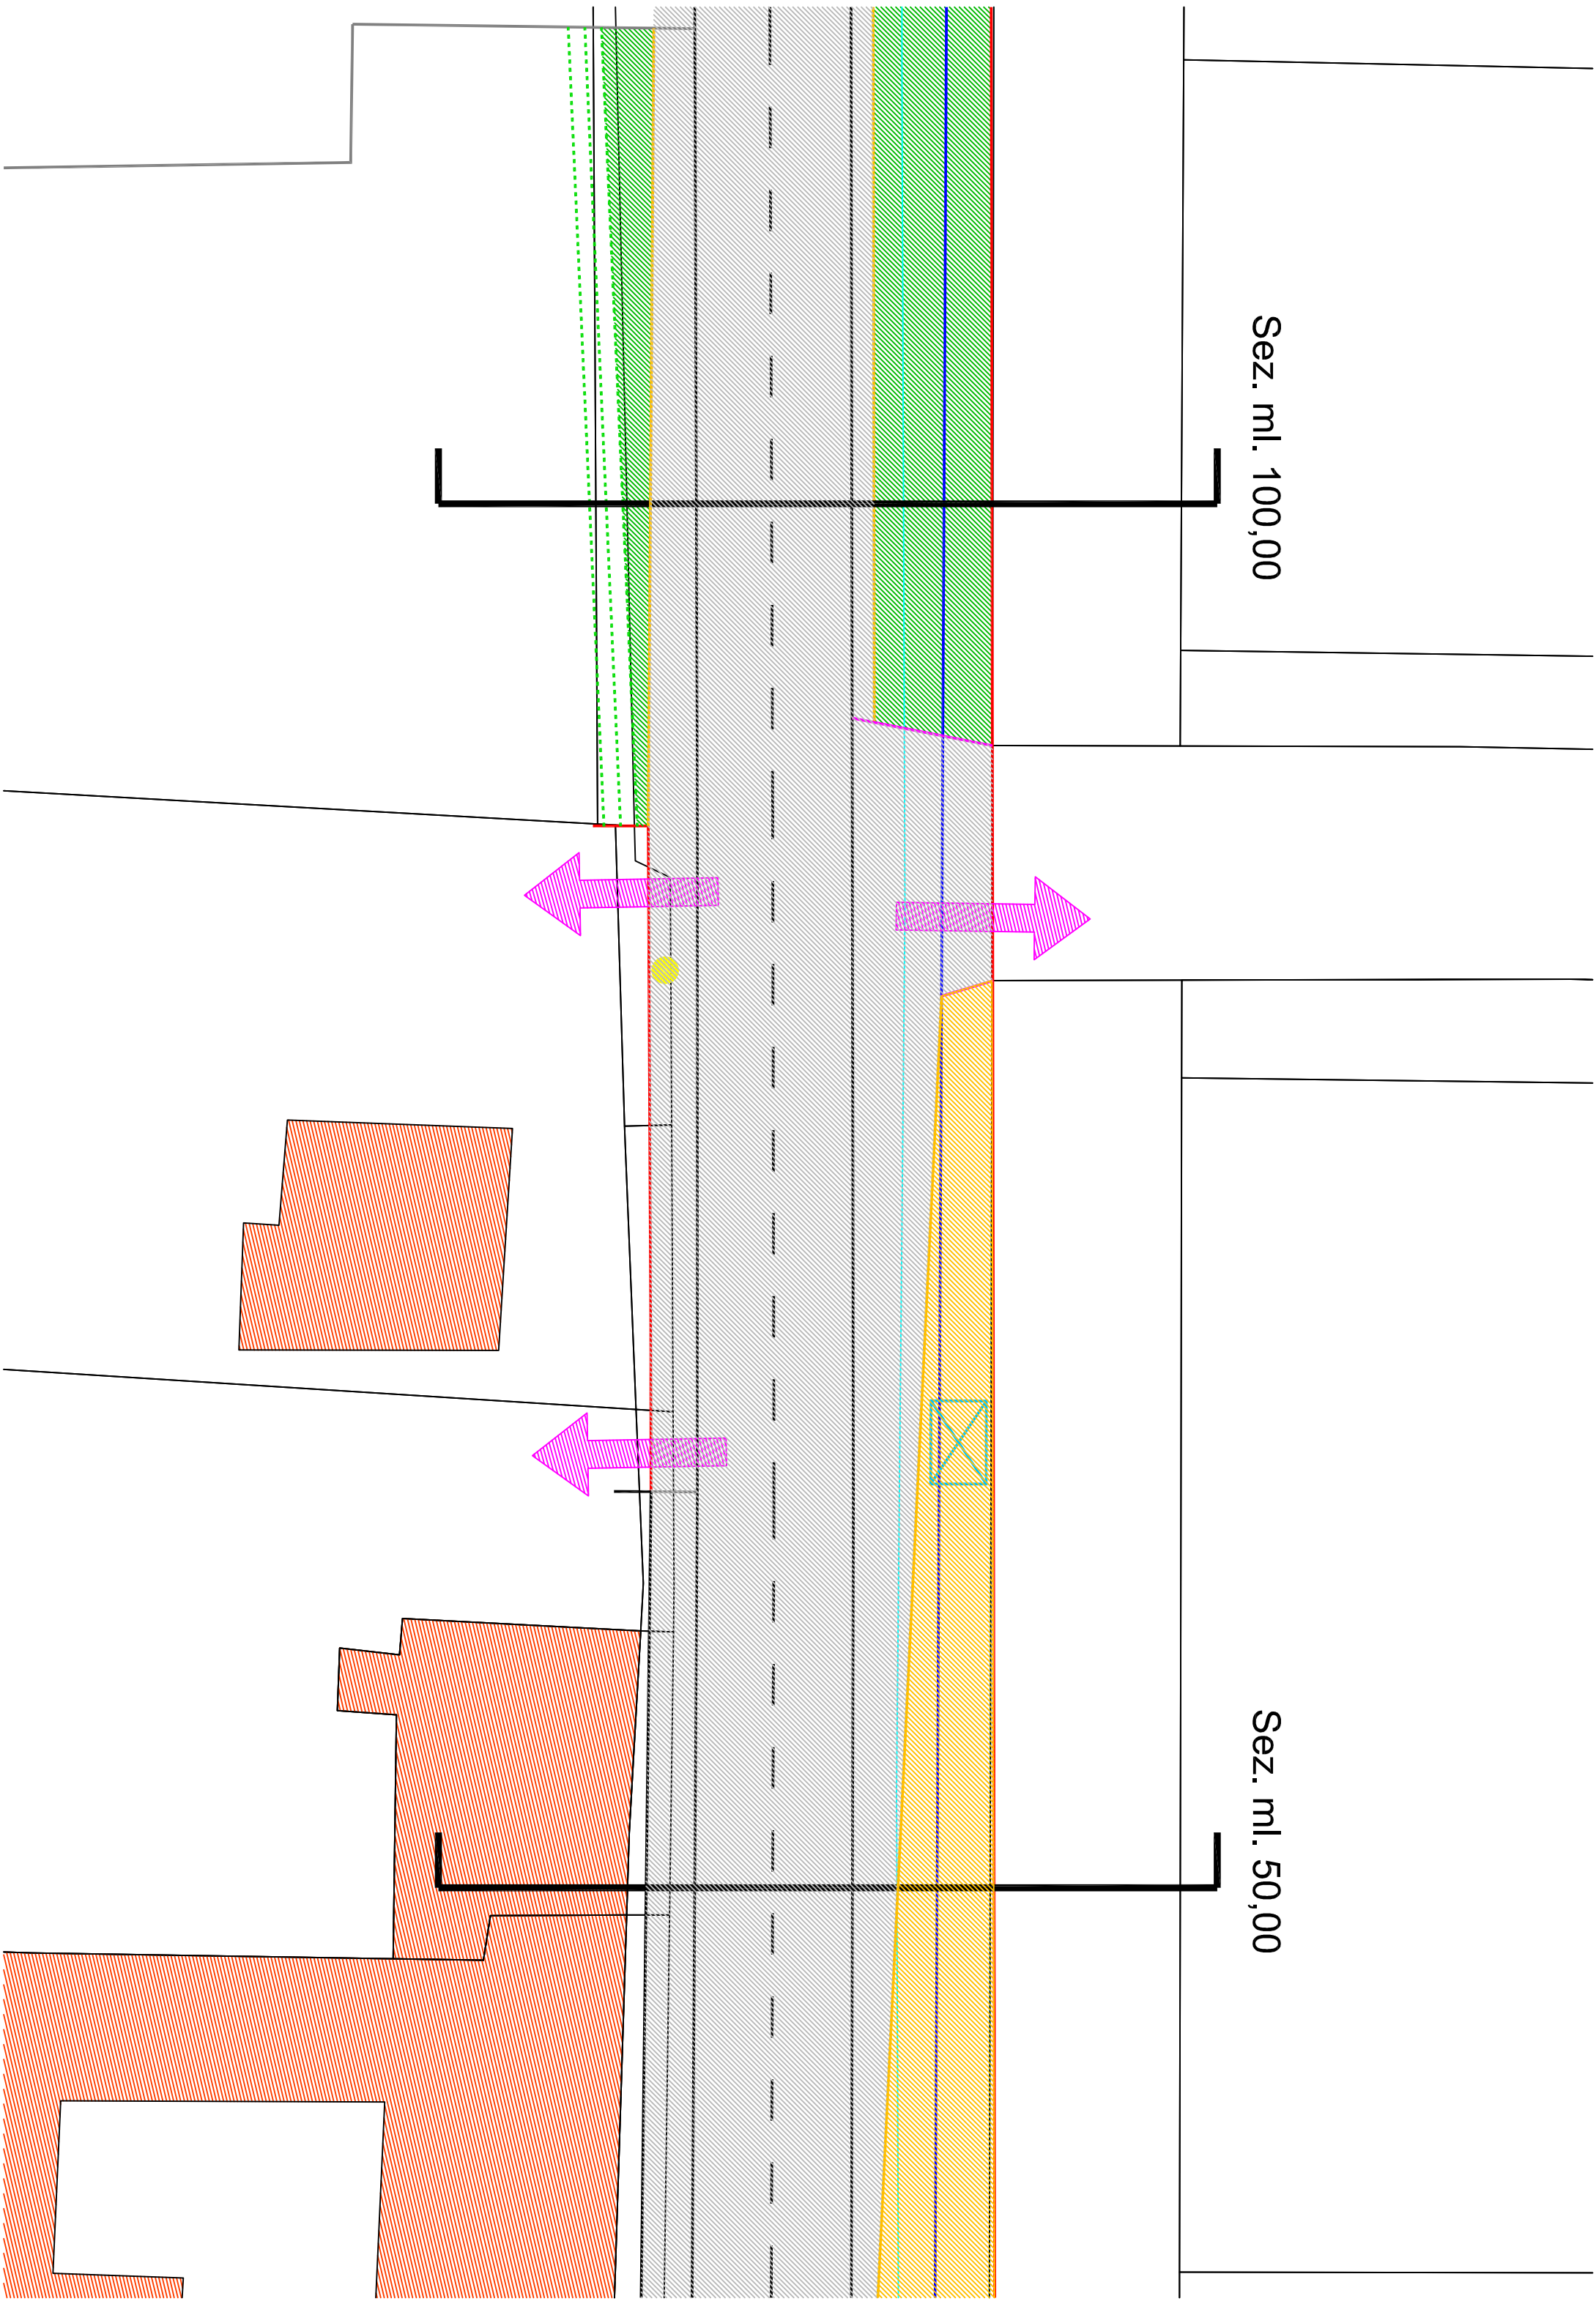

Sez. ml. 150,00







Sez. ml. 100,00

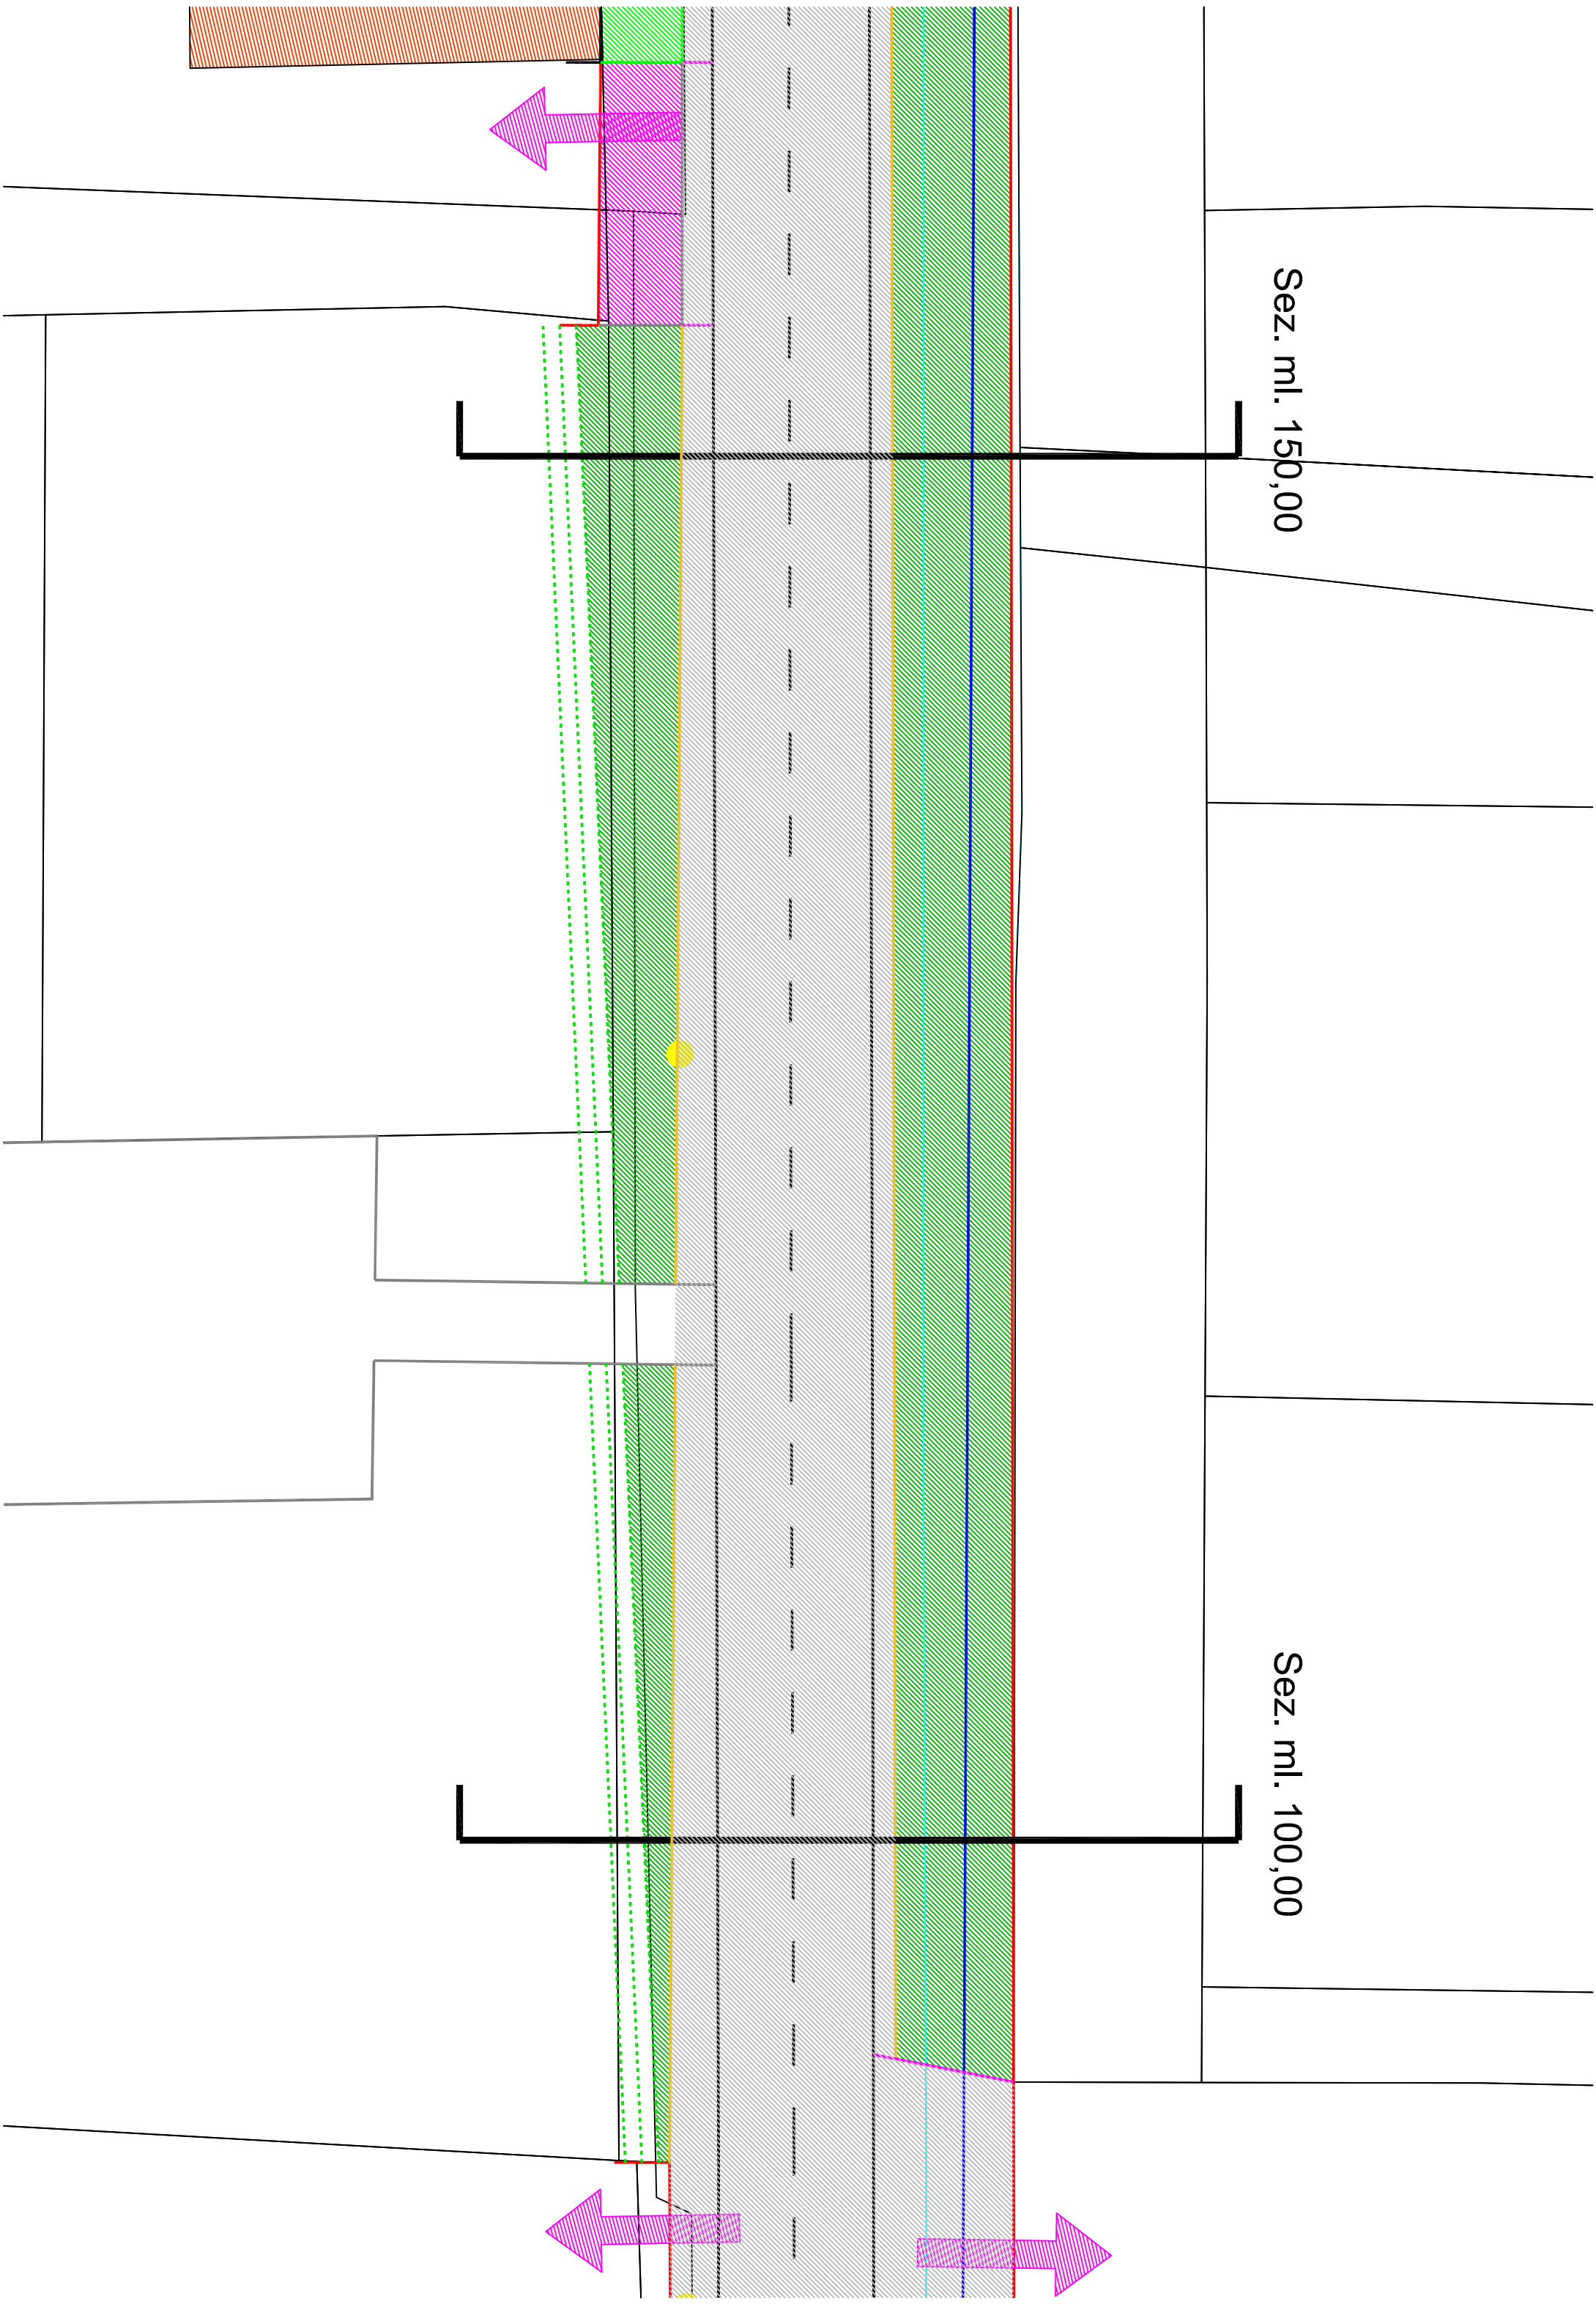



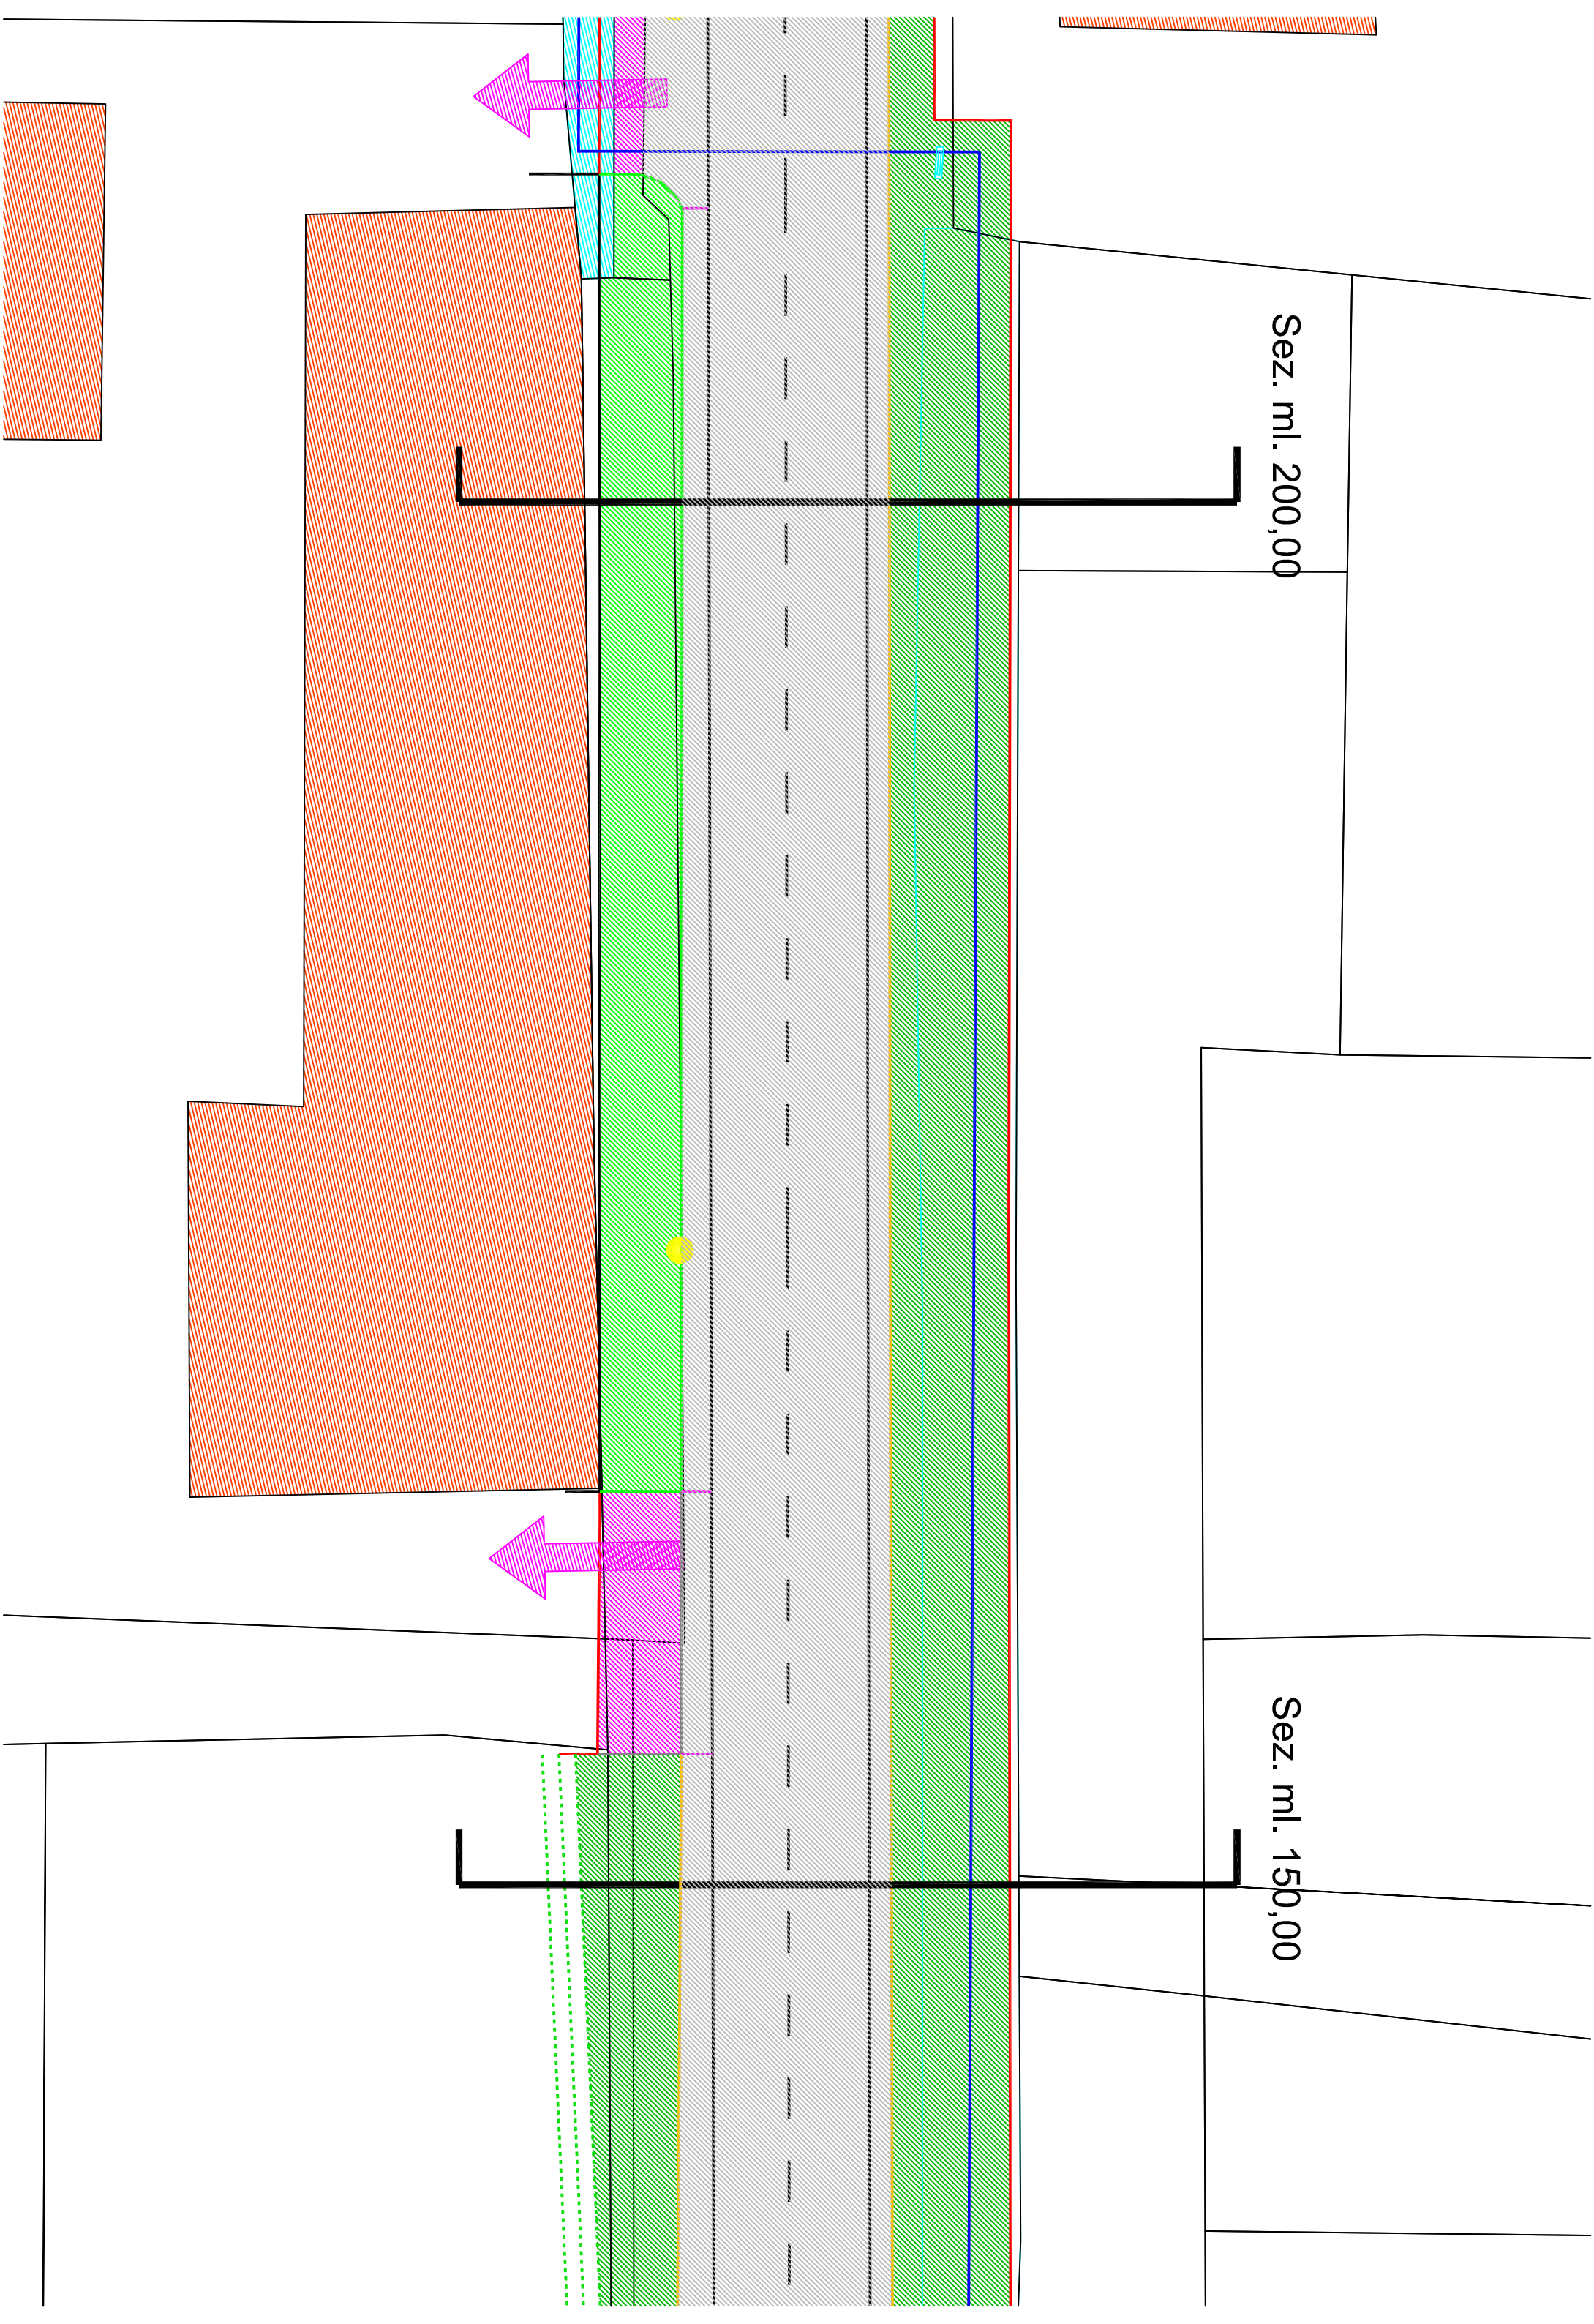


Sez. ml. 200,00


Sez. ml. 150,00

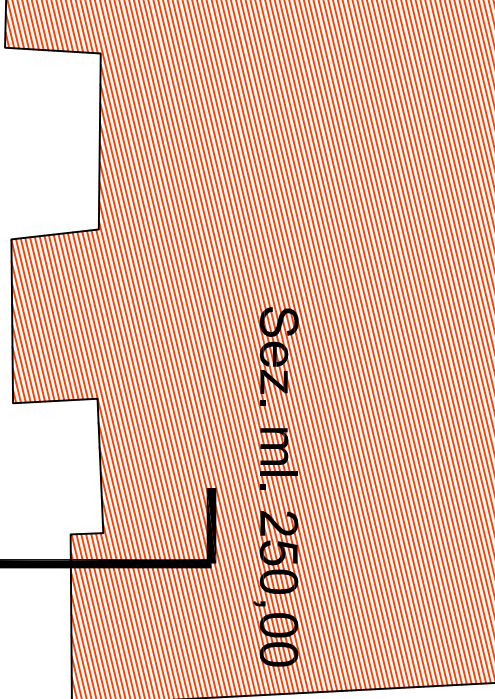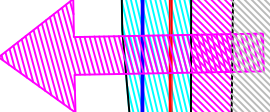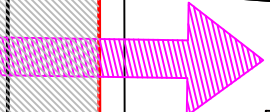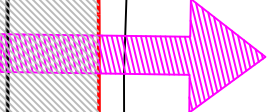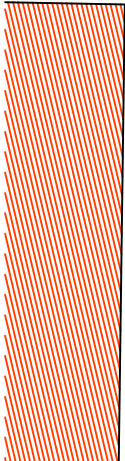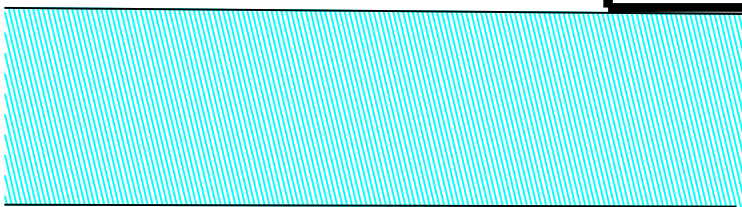


Sez. ml. 250,00

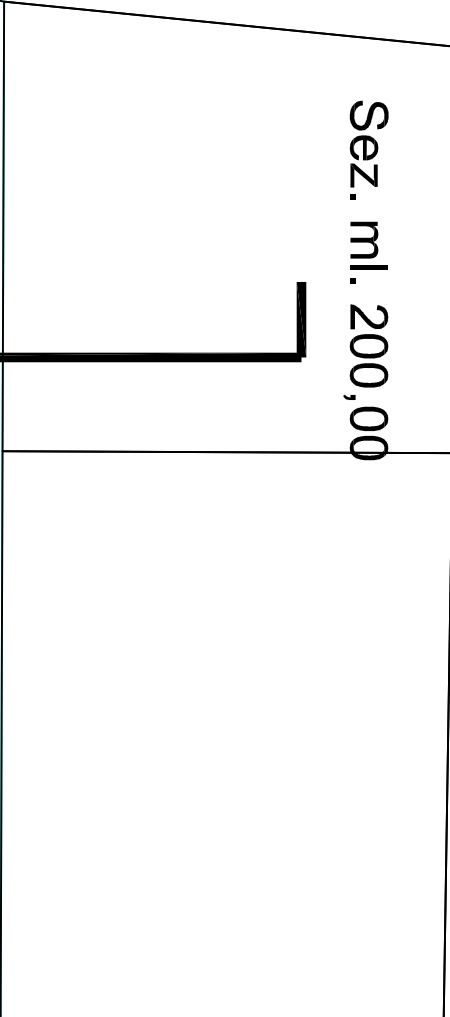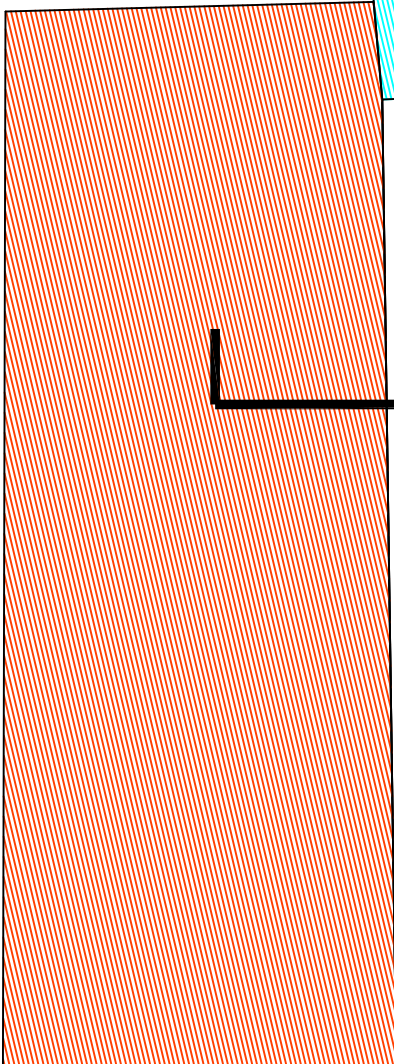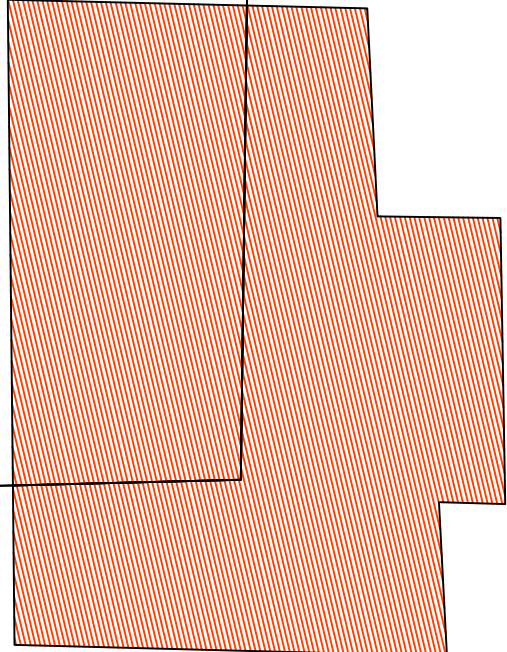

Sez. ml. 200,00

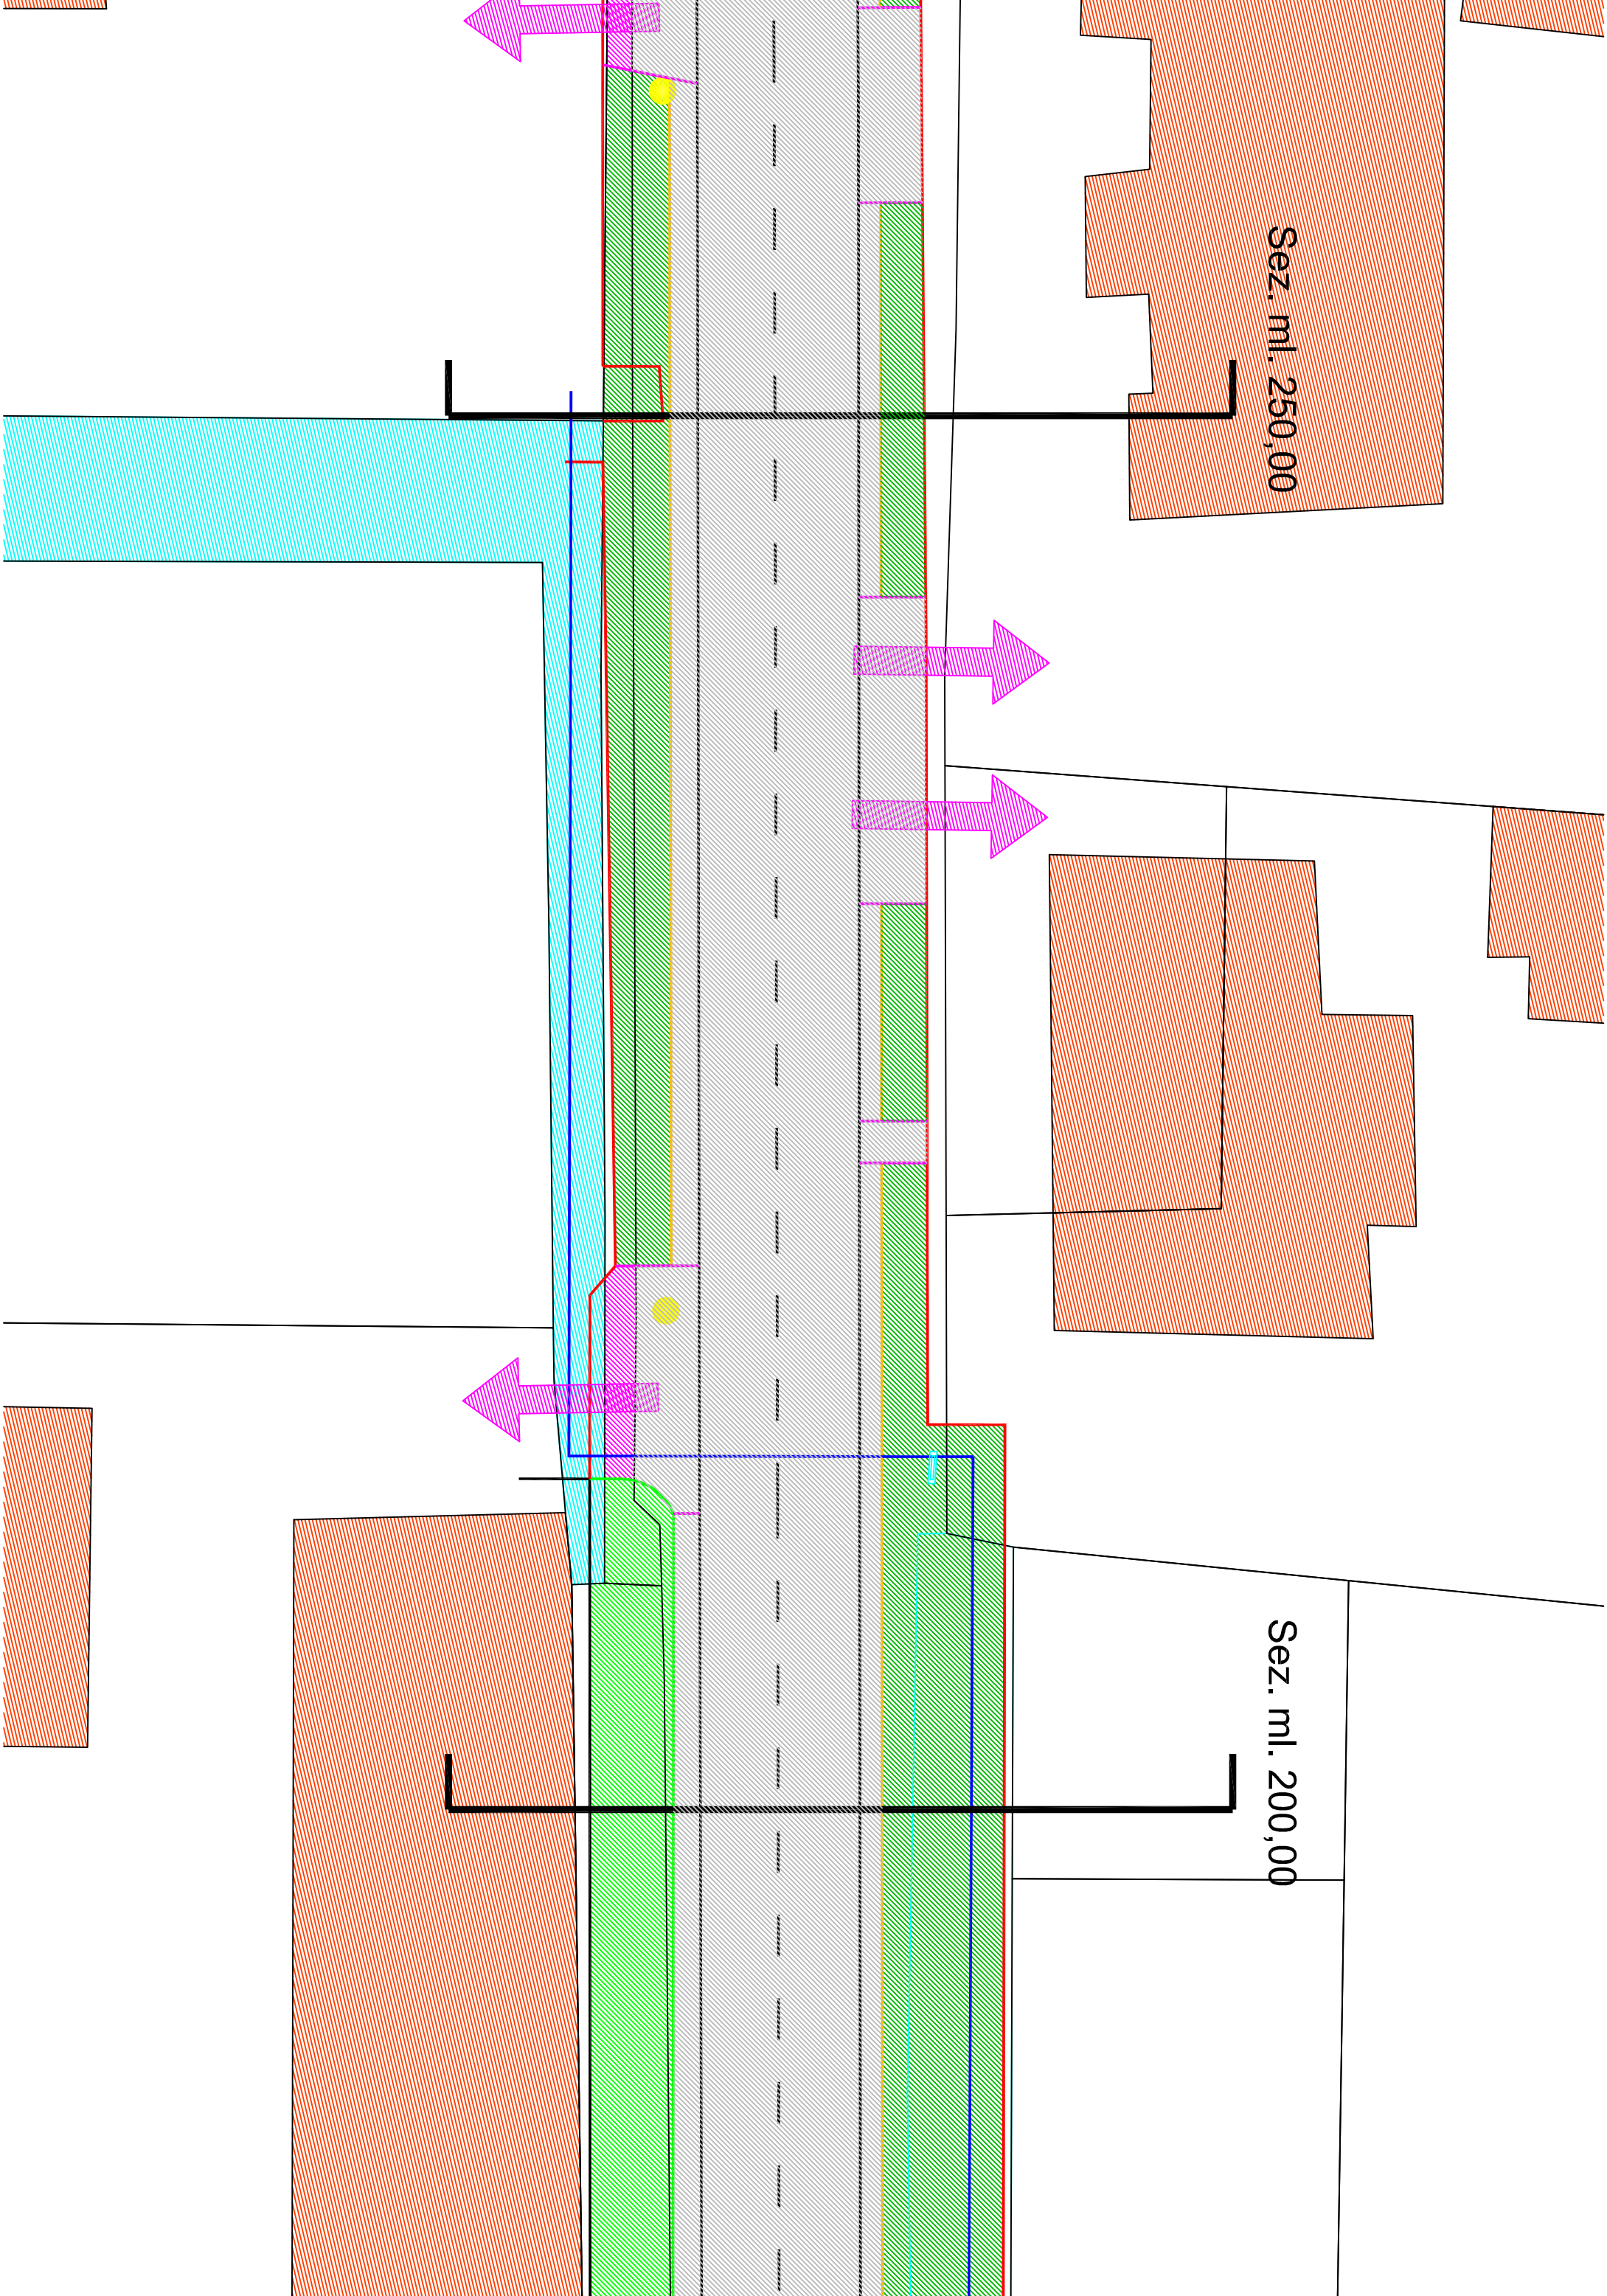

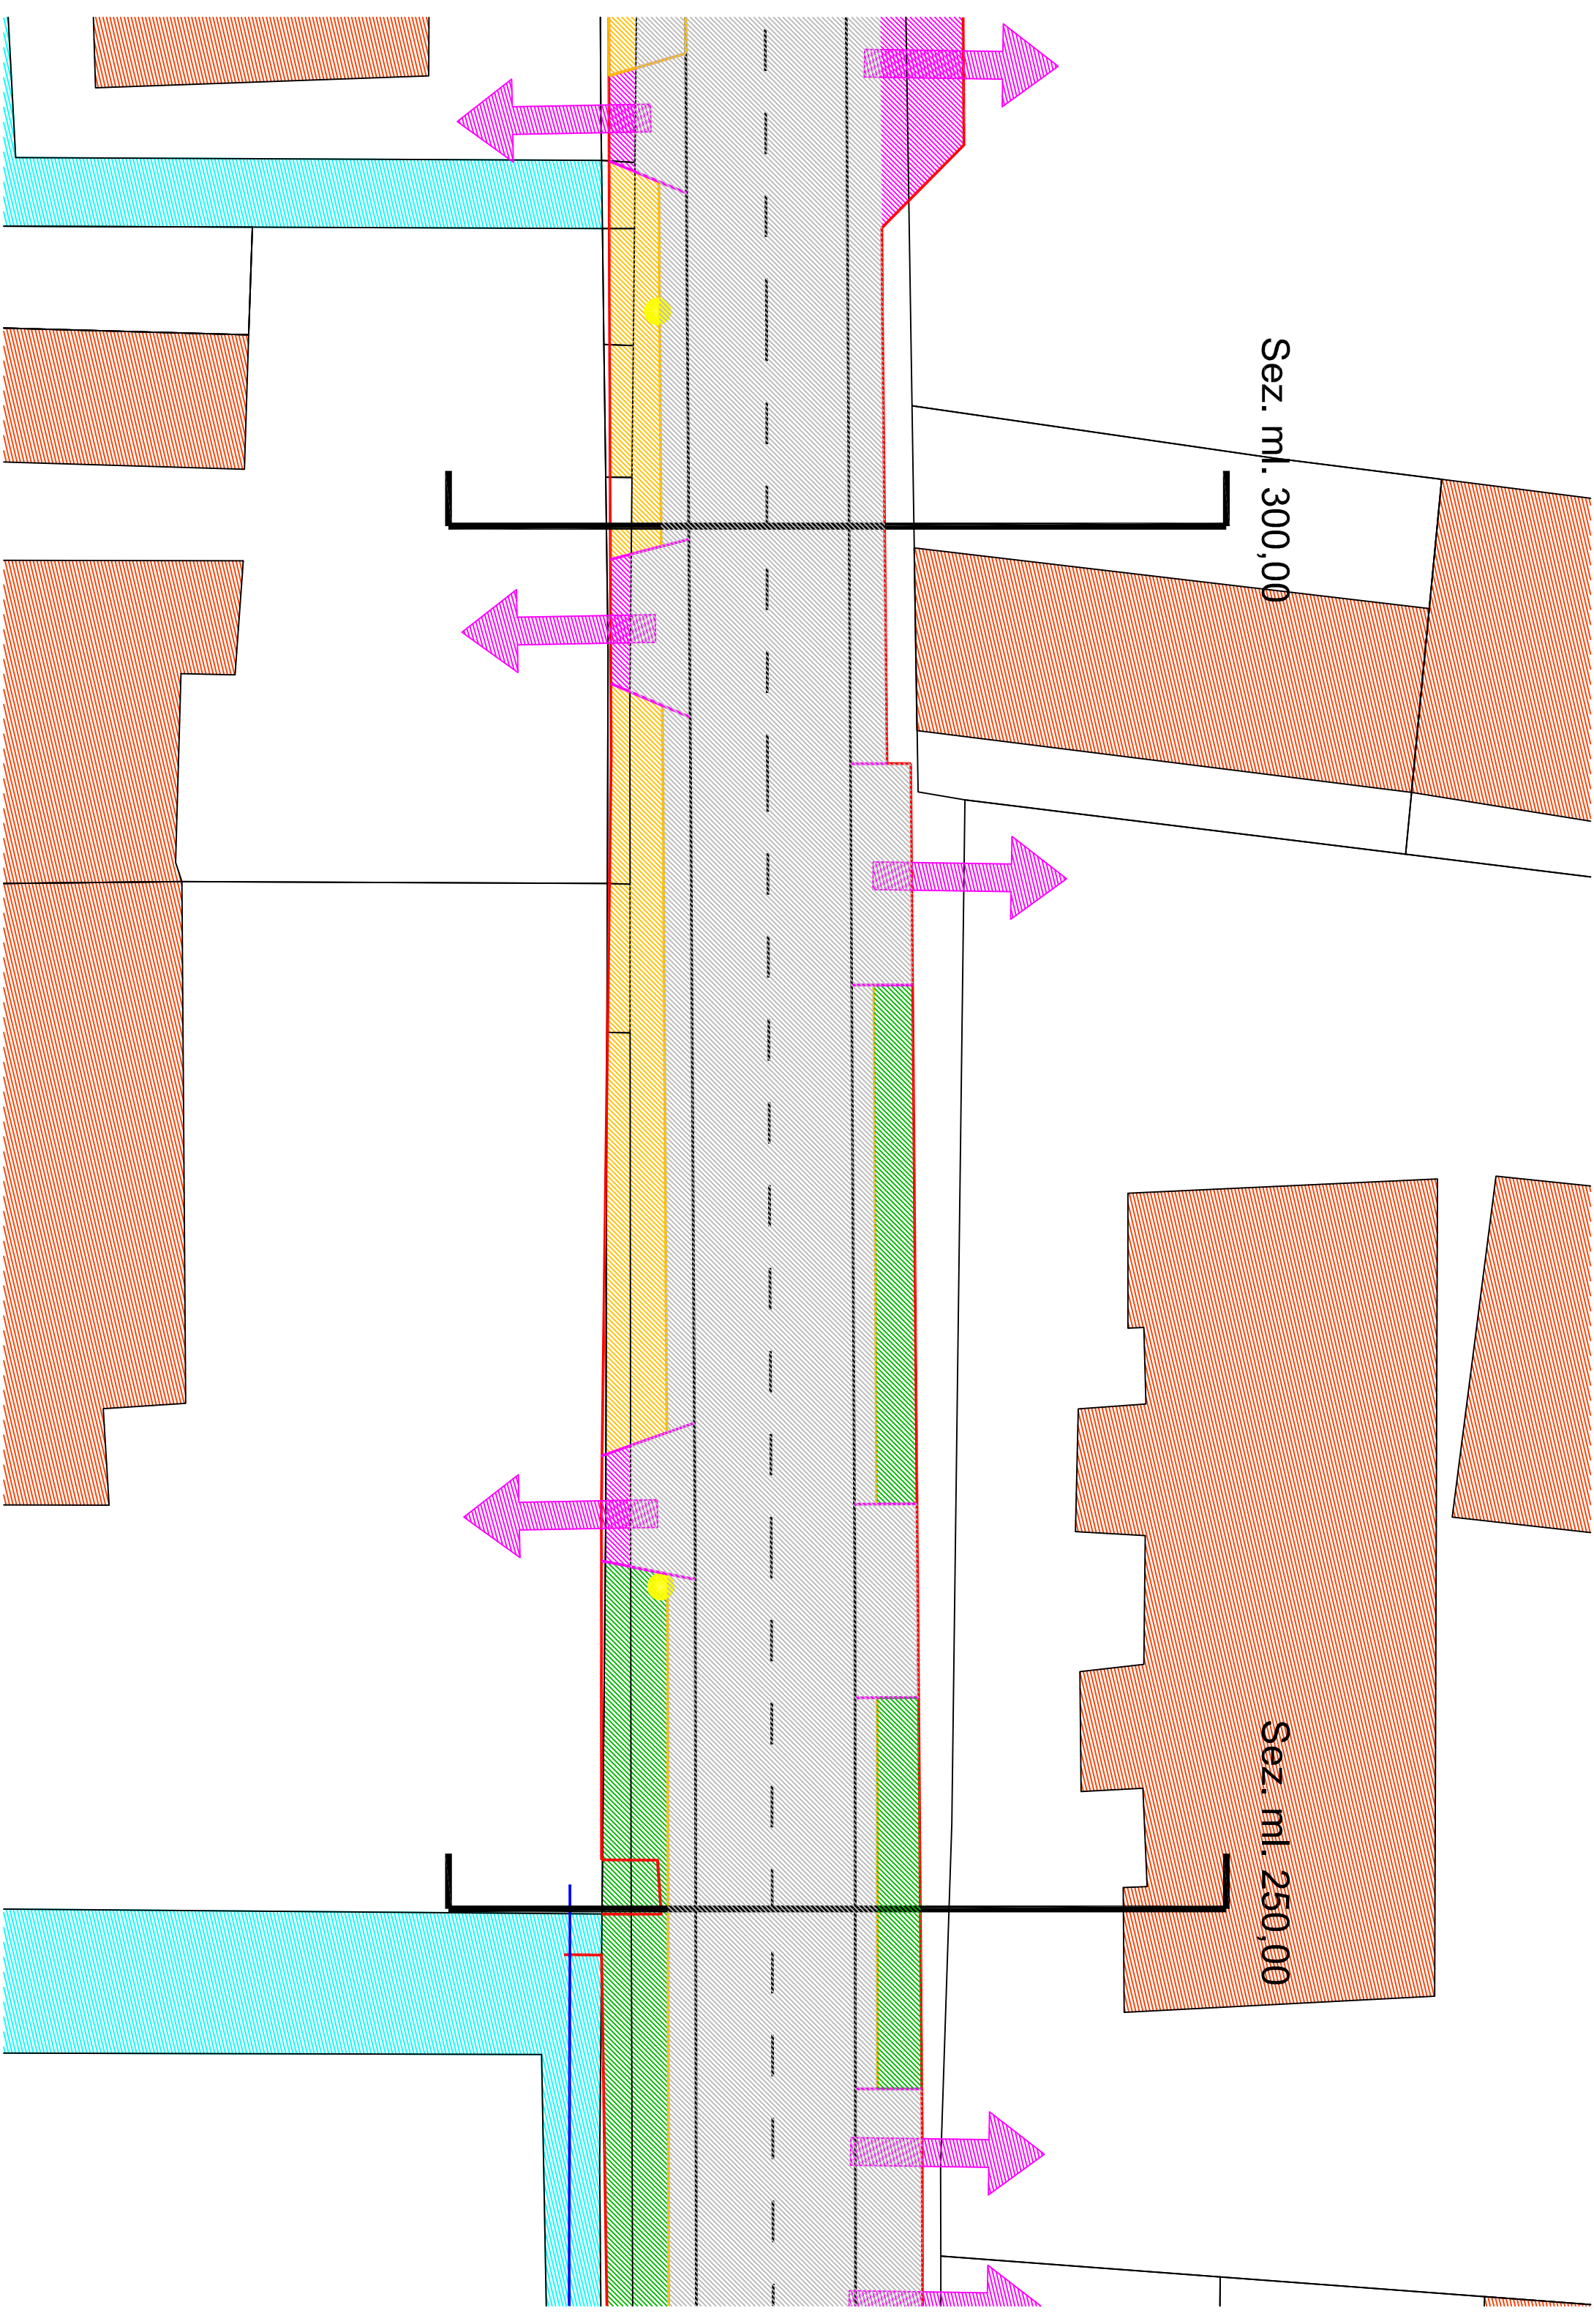


Sez. ml. 300,00

Sez. ml. 250,00


Sez. ml. 350,00

Sez. ml. 300,00

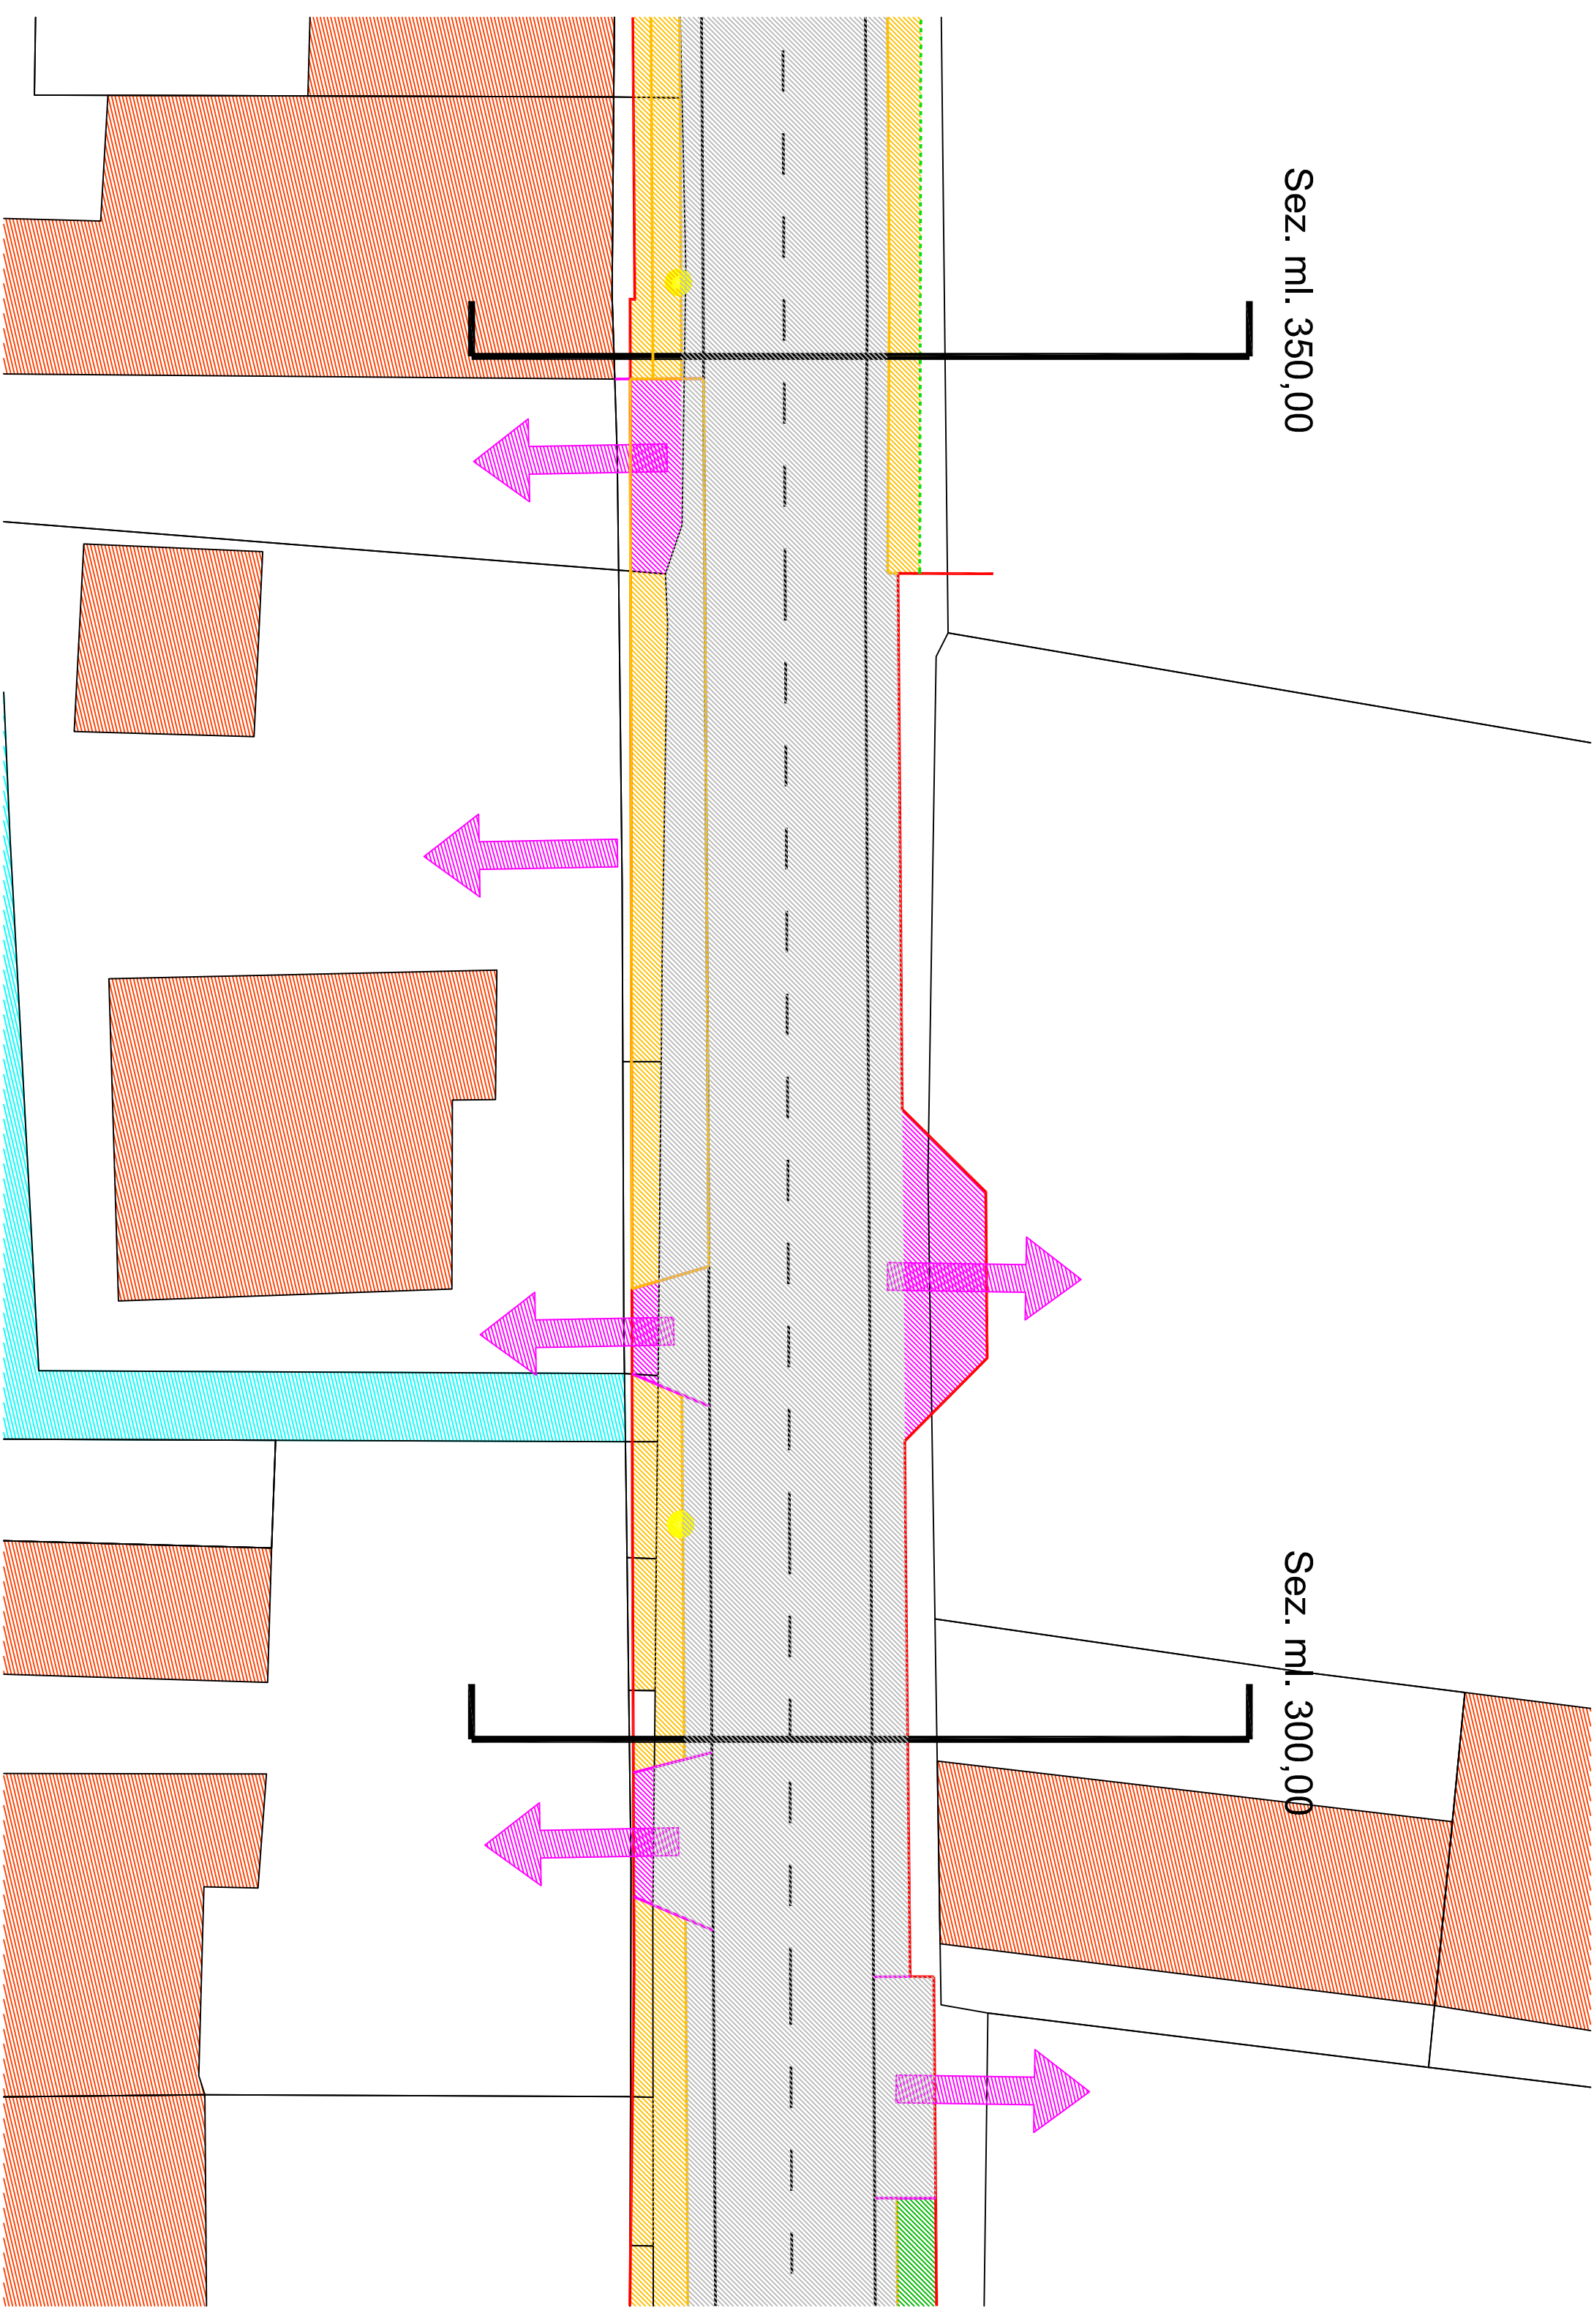


Sez. ml. 400,00

Sez. ml. 350,00

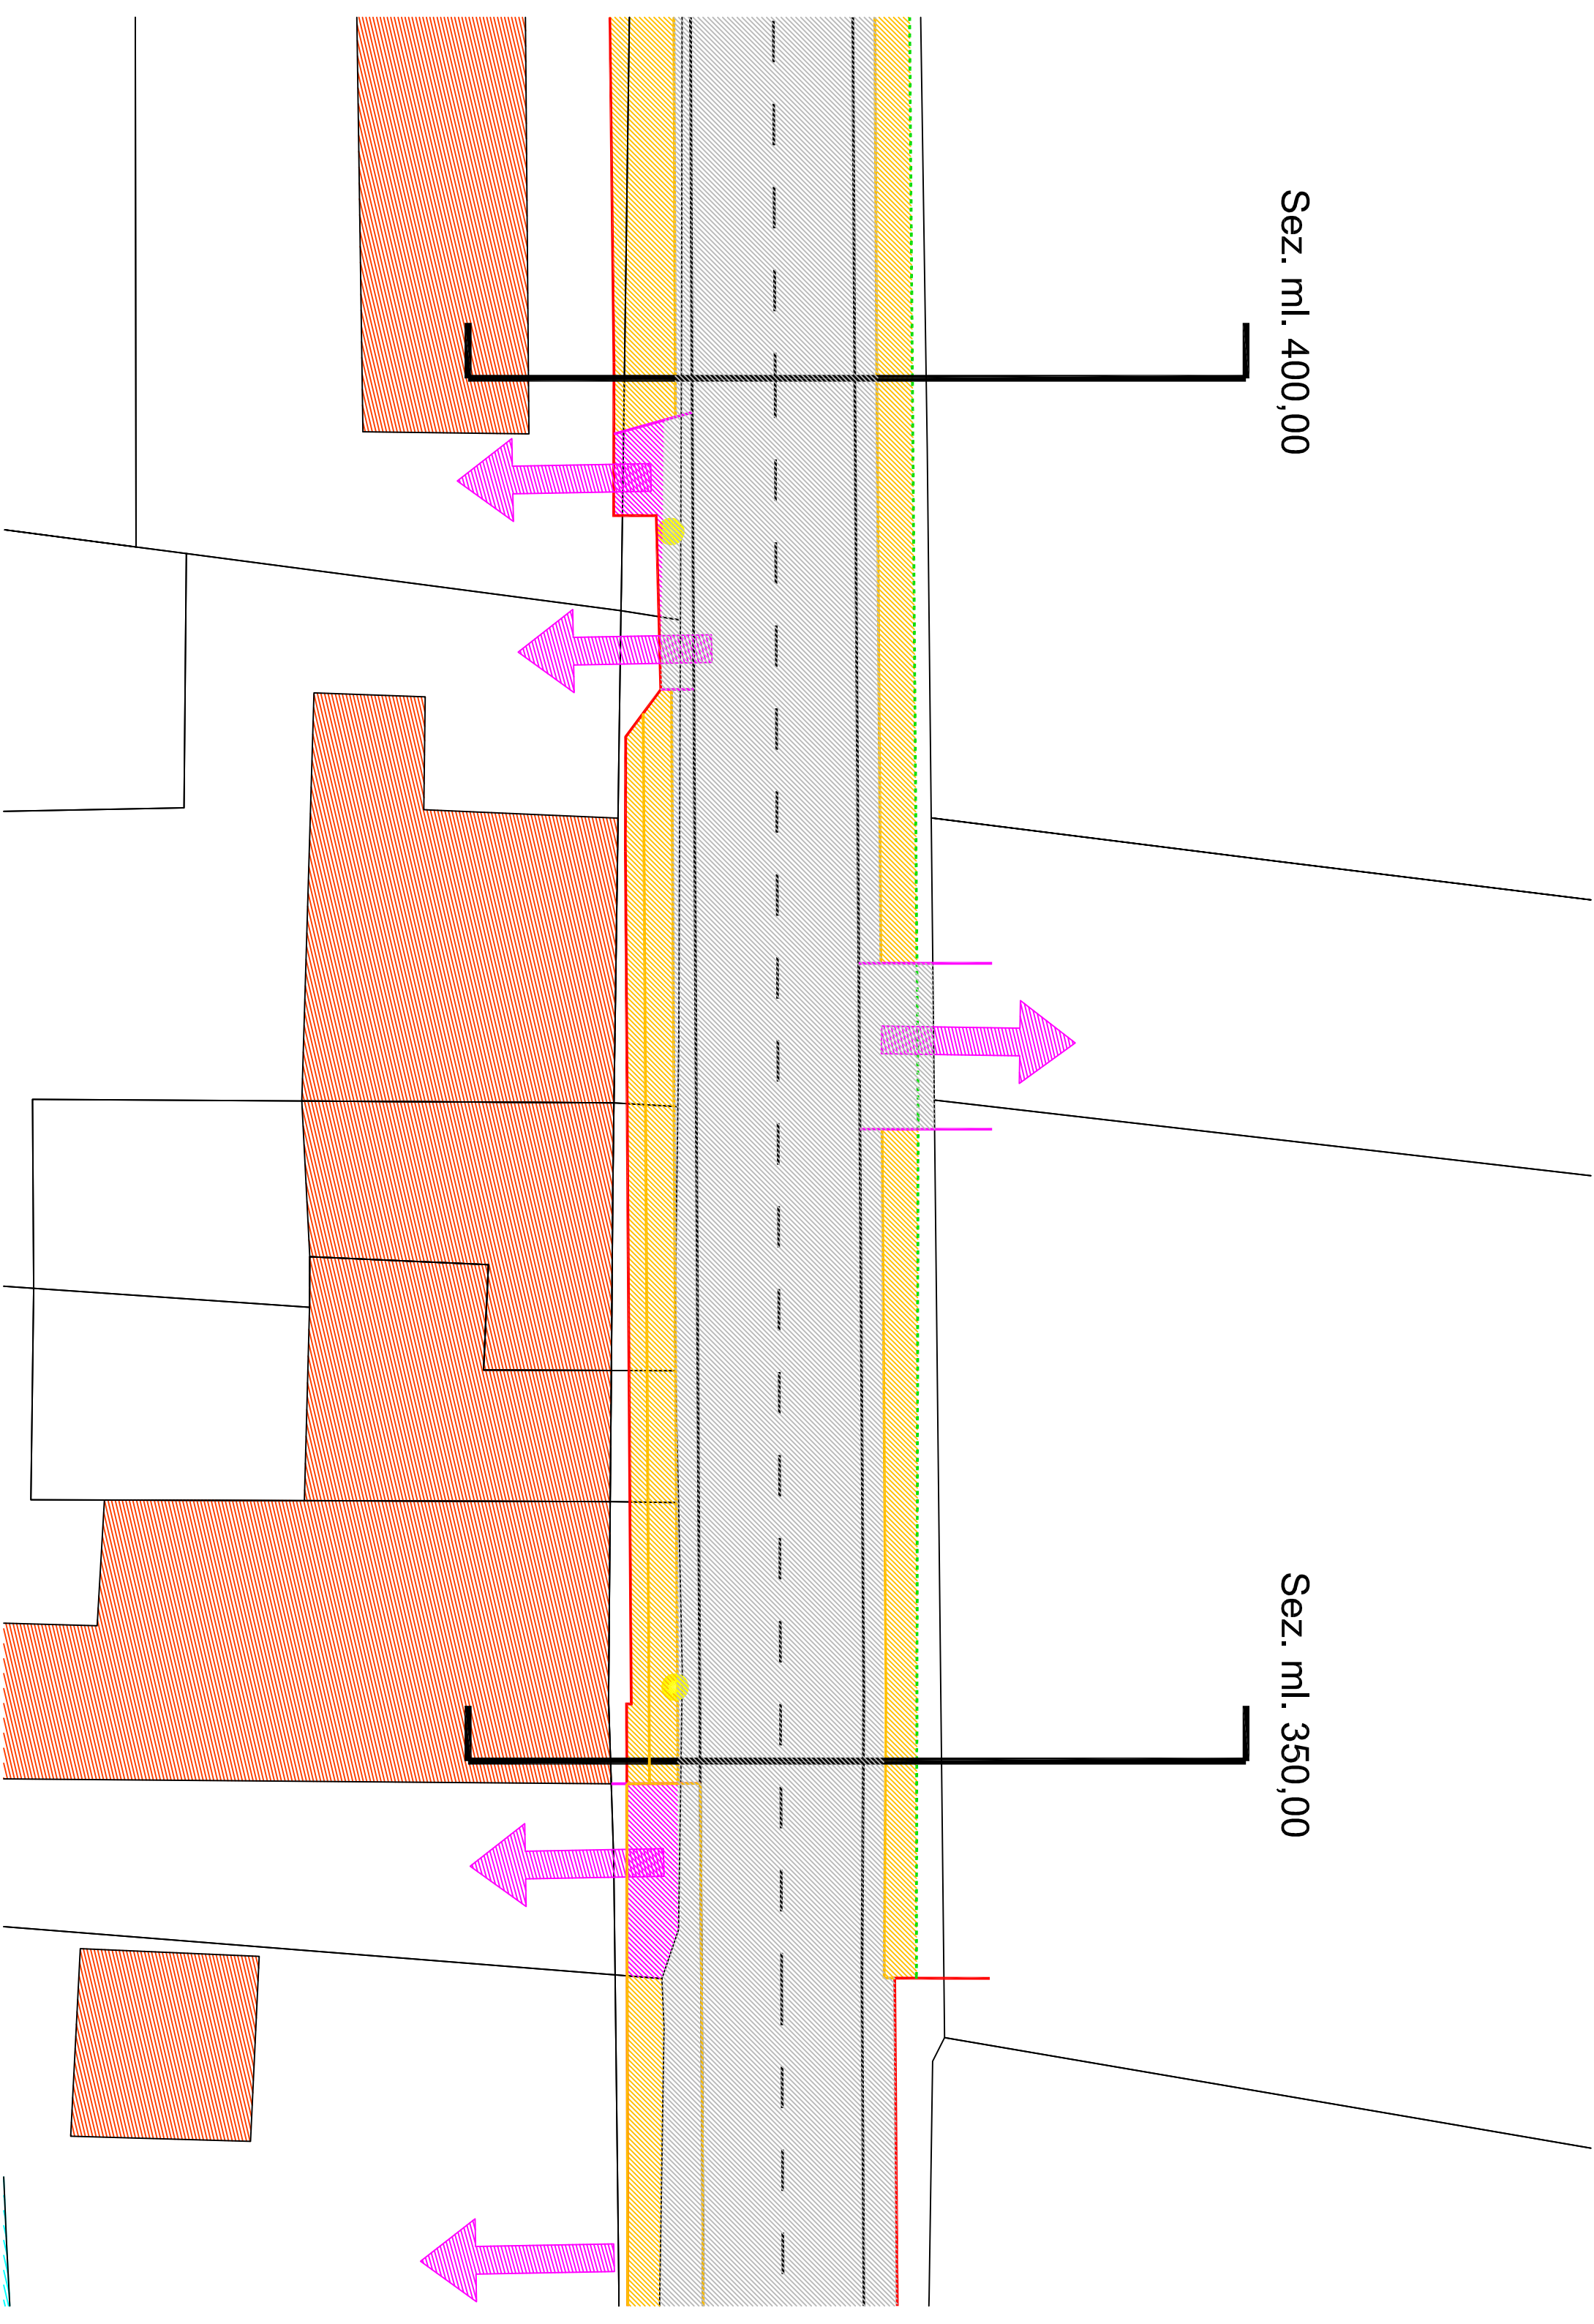

Sez. ml. 450,00


Sez. ml. 400,00

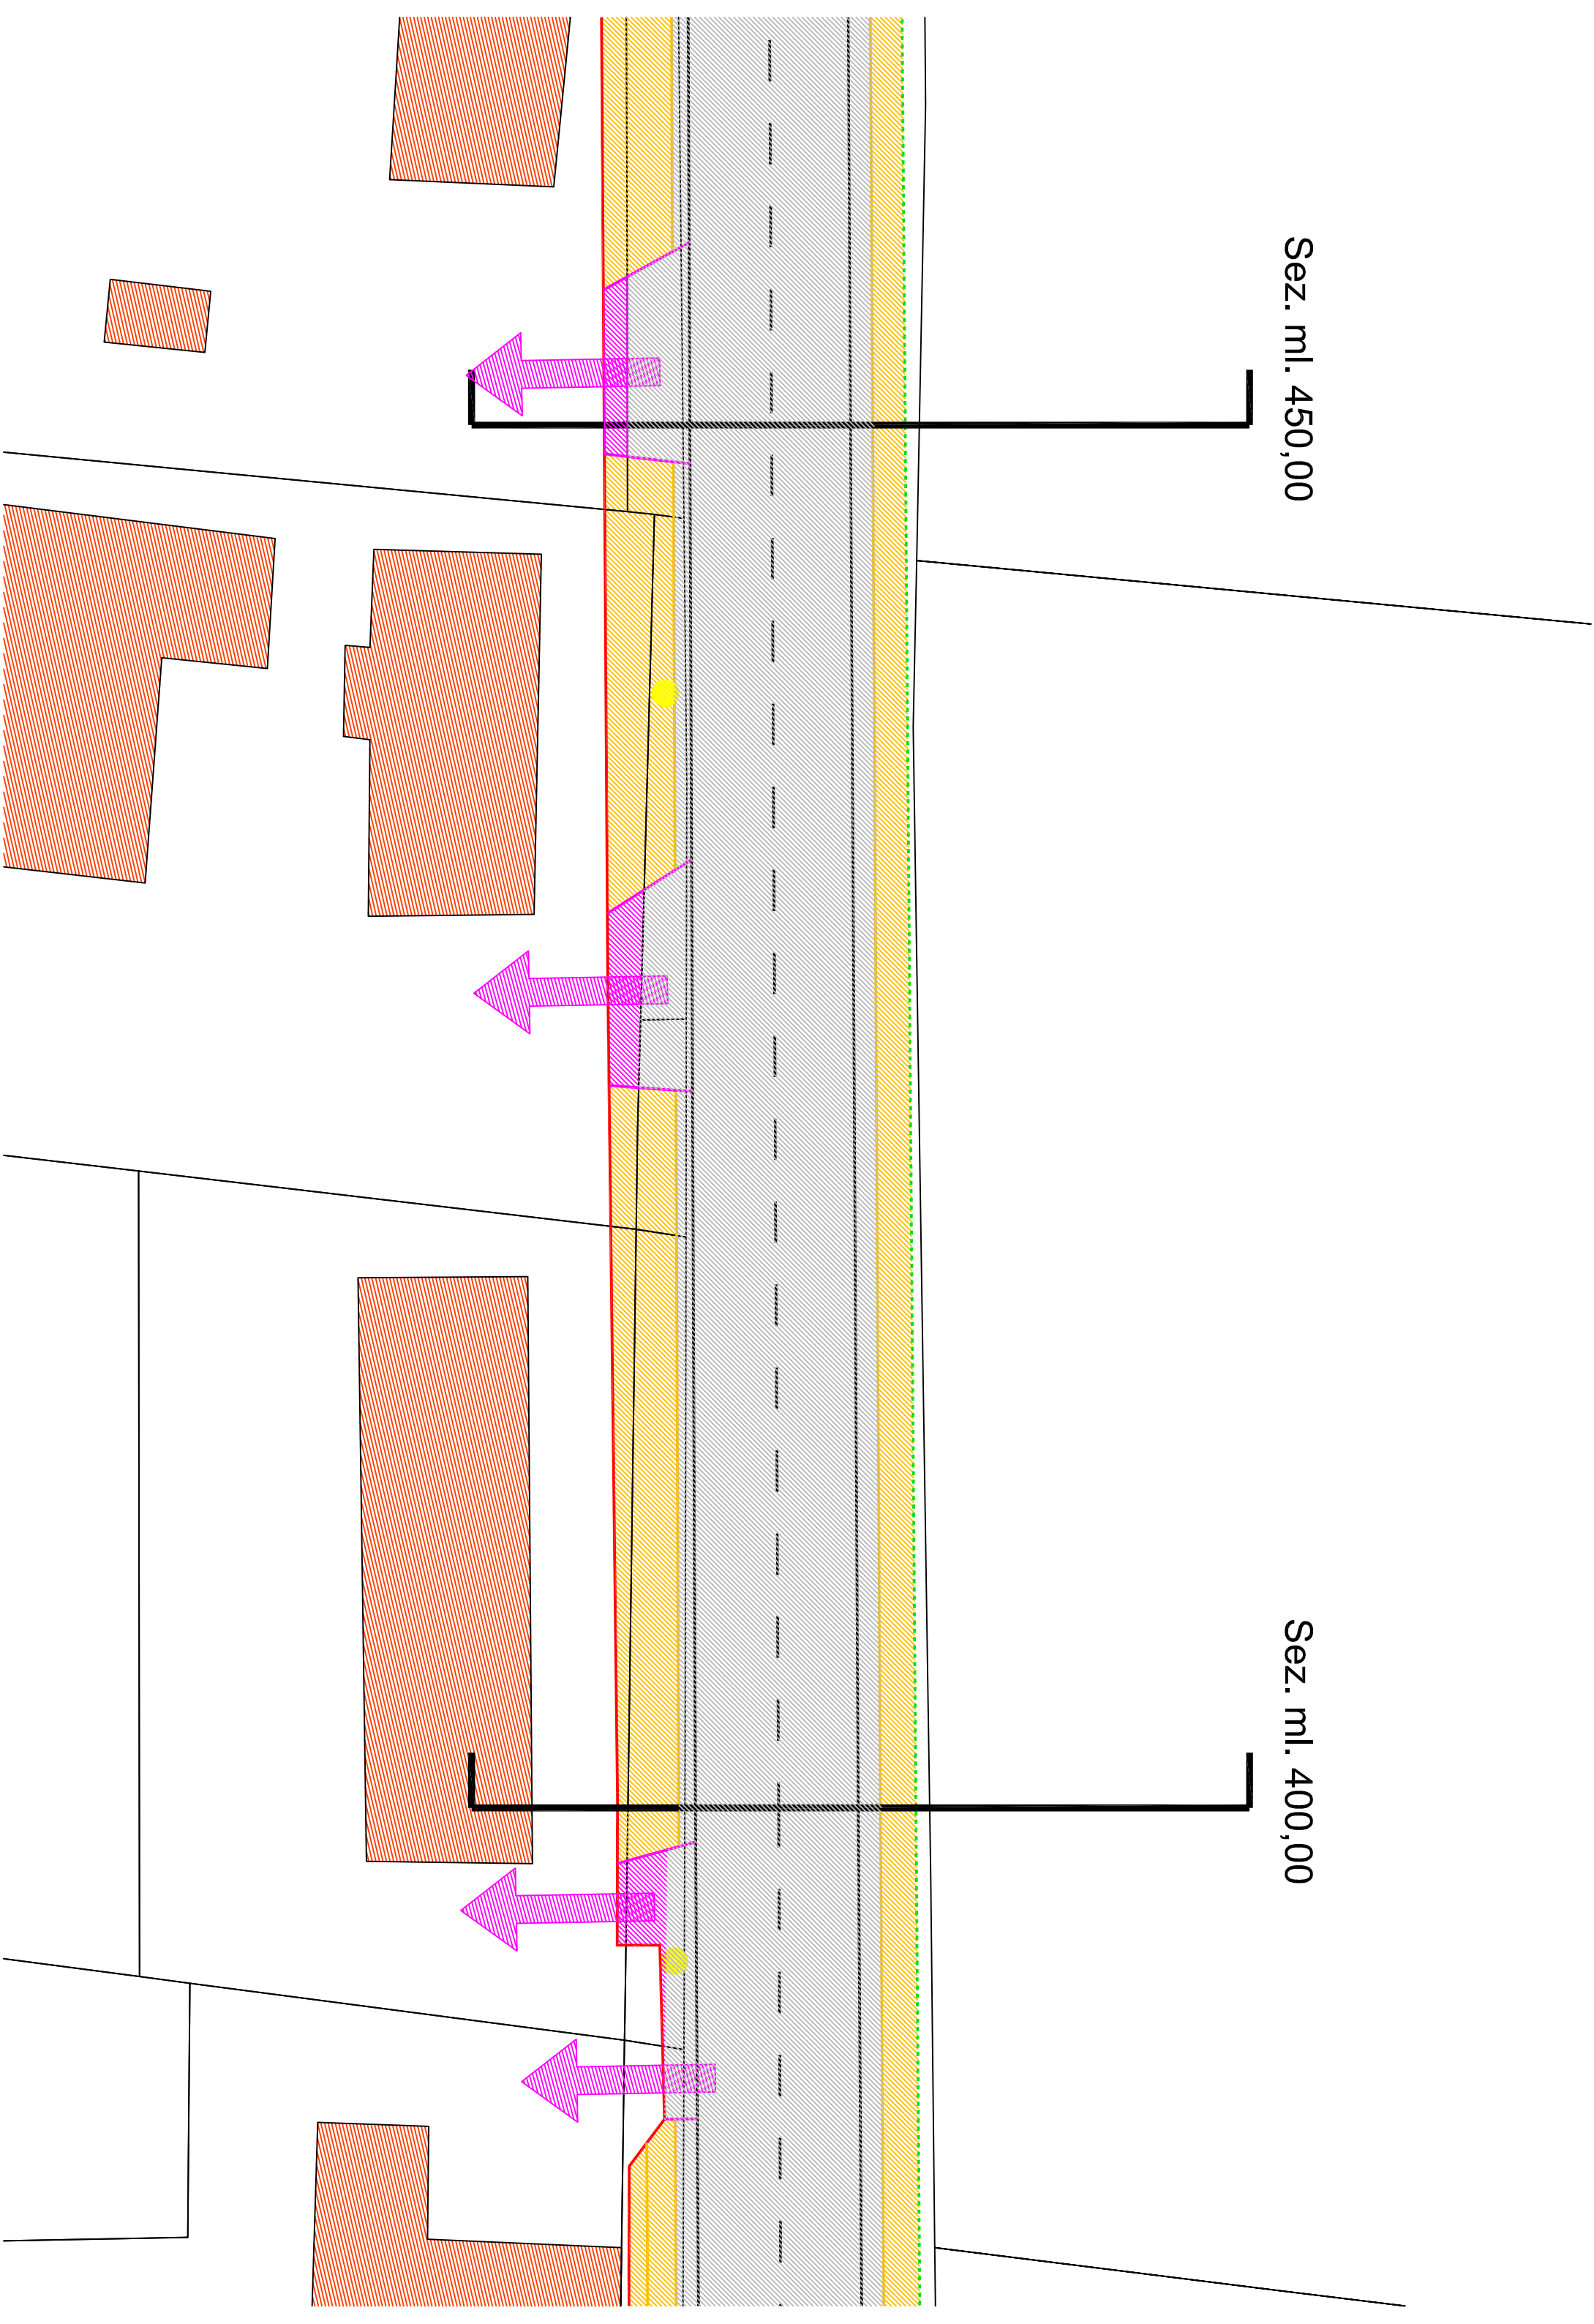




Sez. ml. 500,00

Sez. ml. 450,00

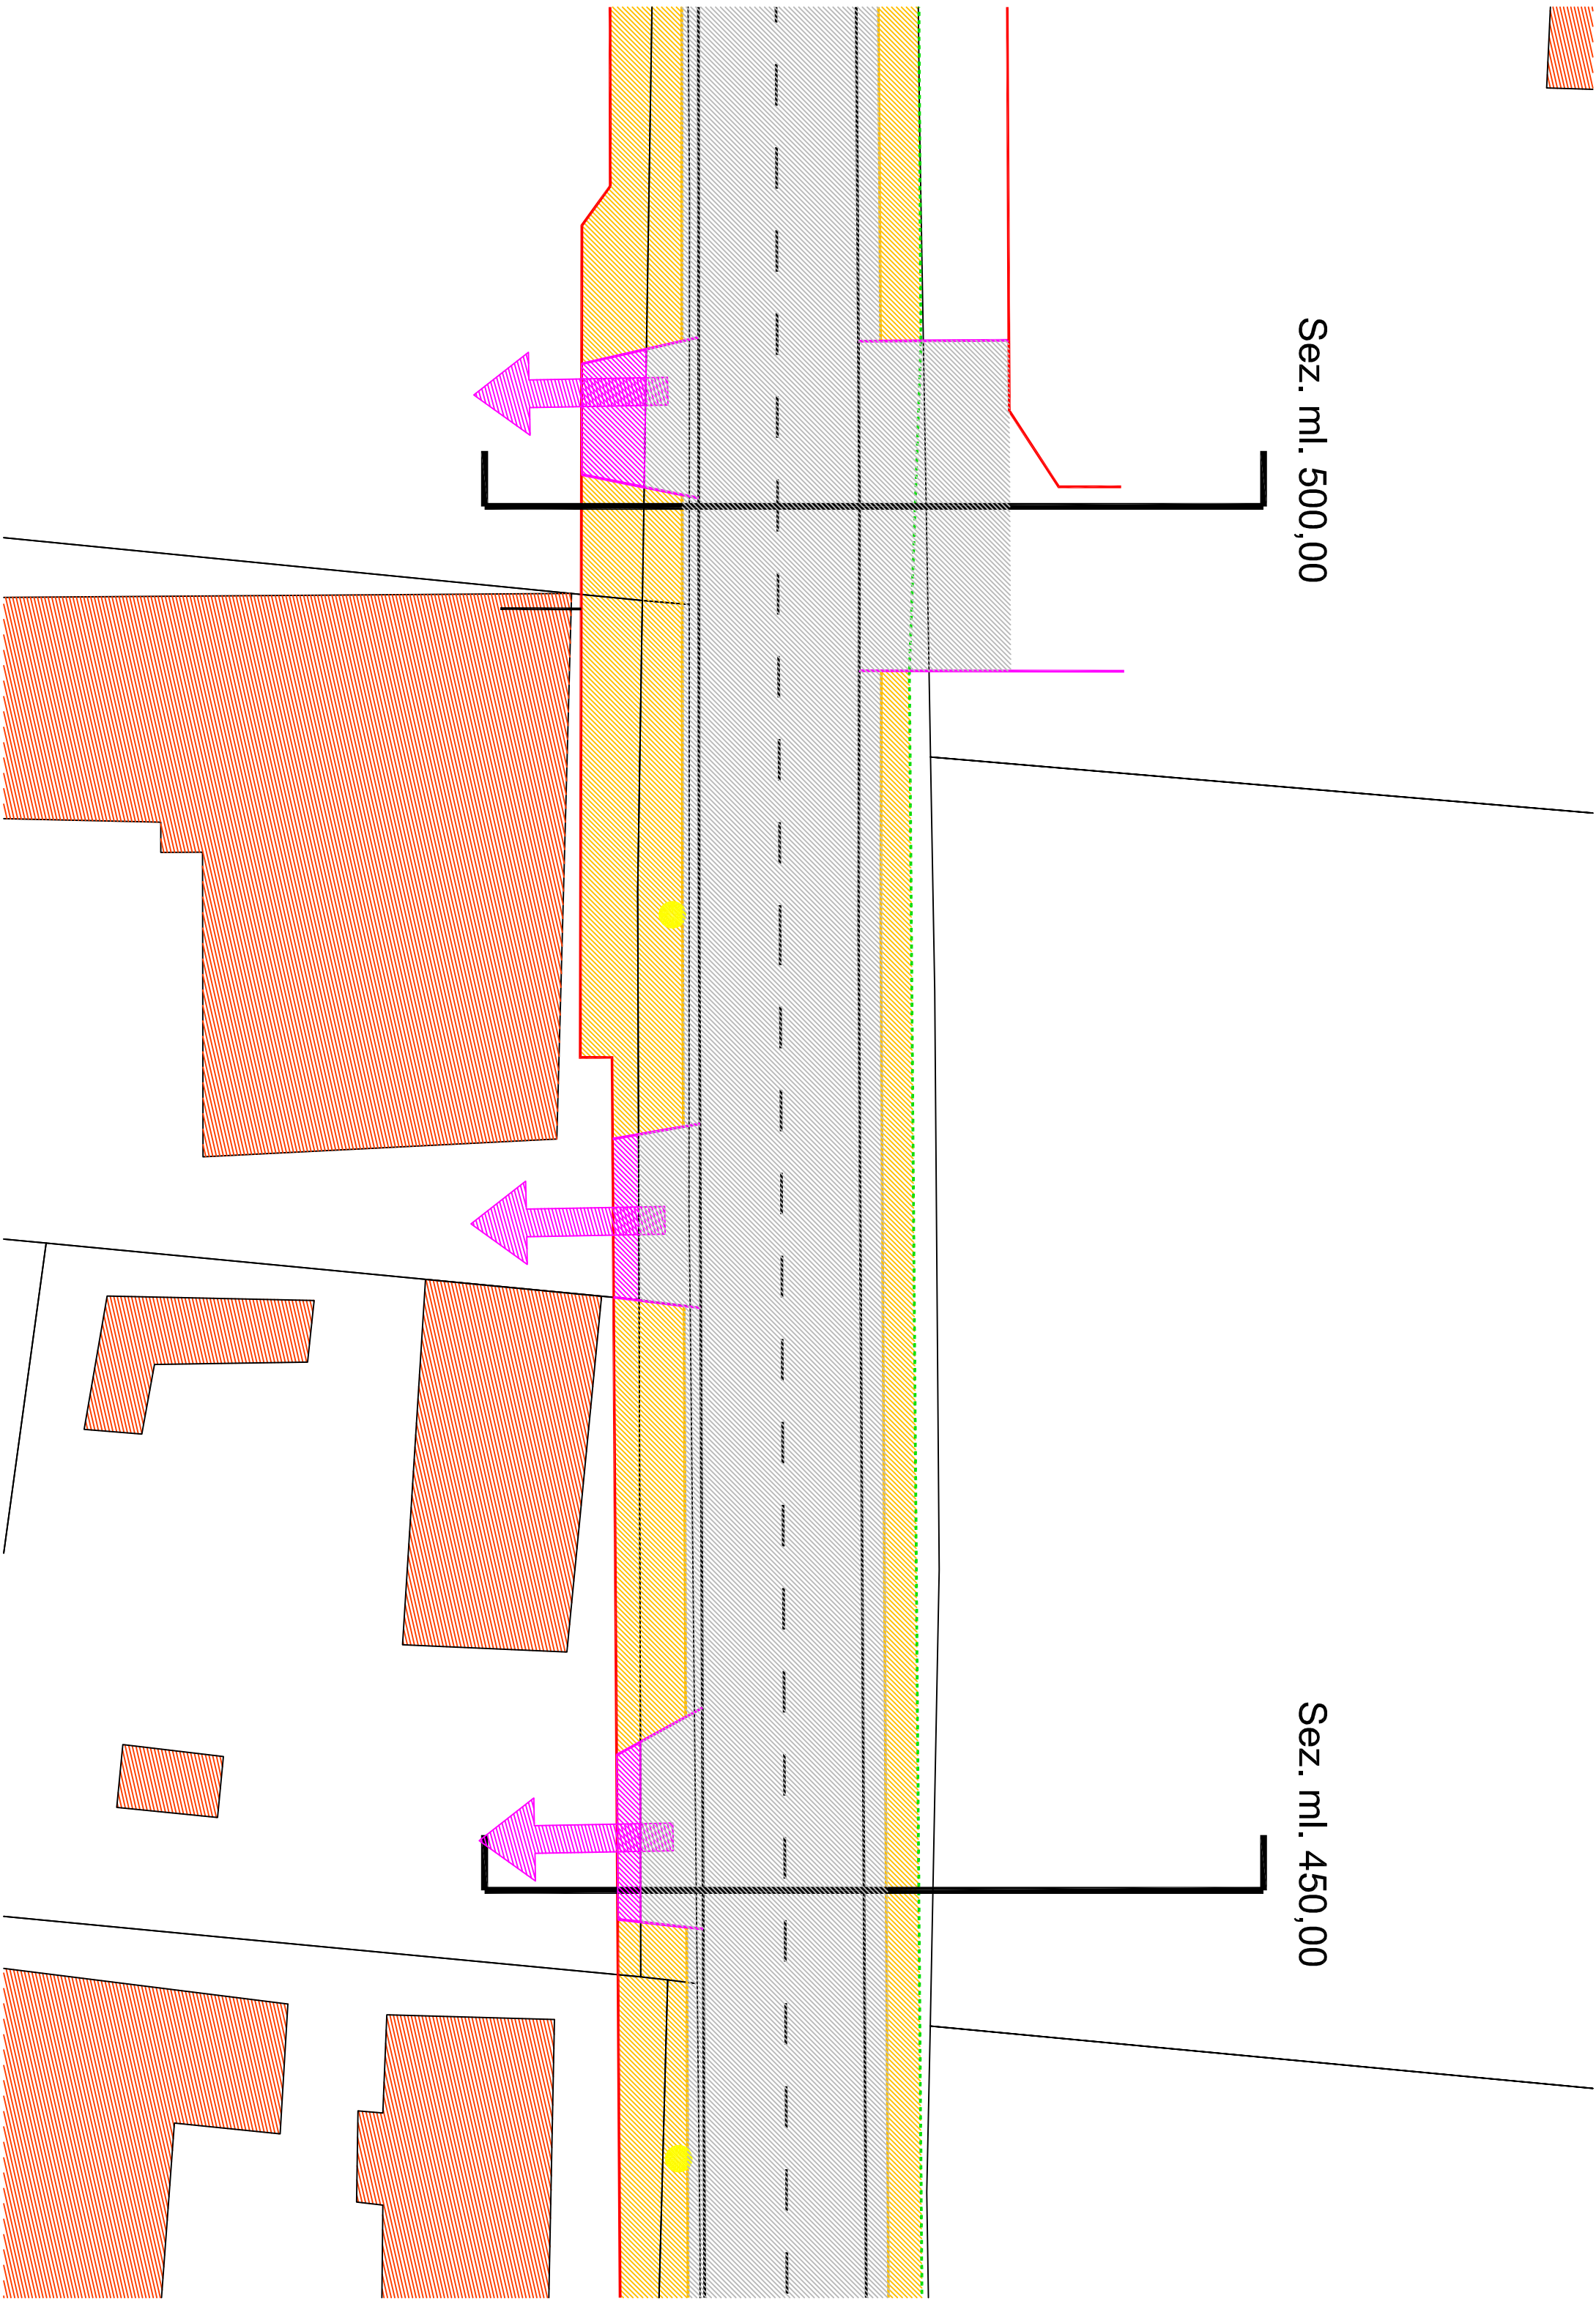

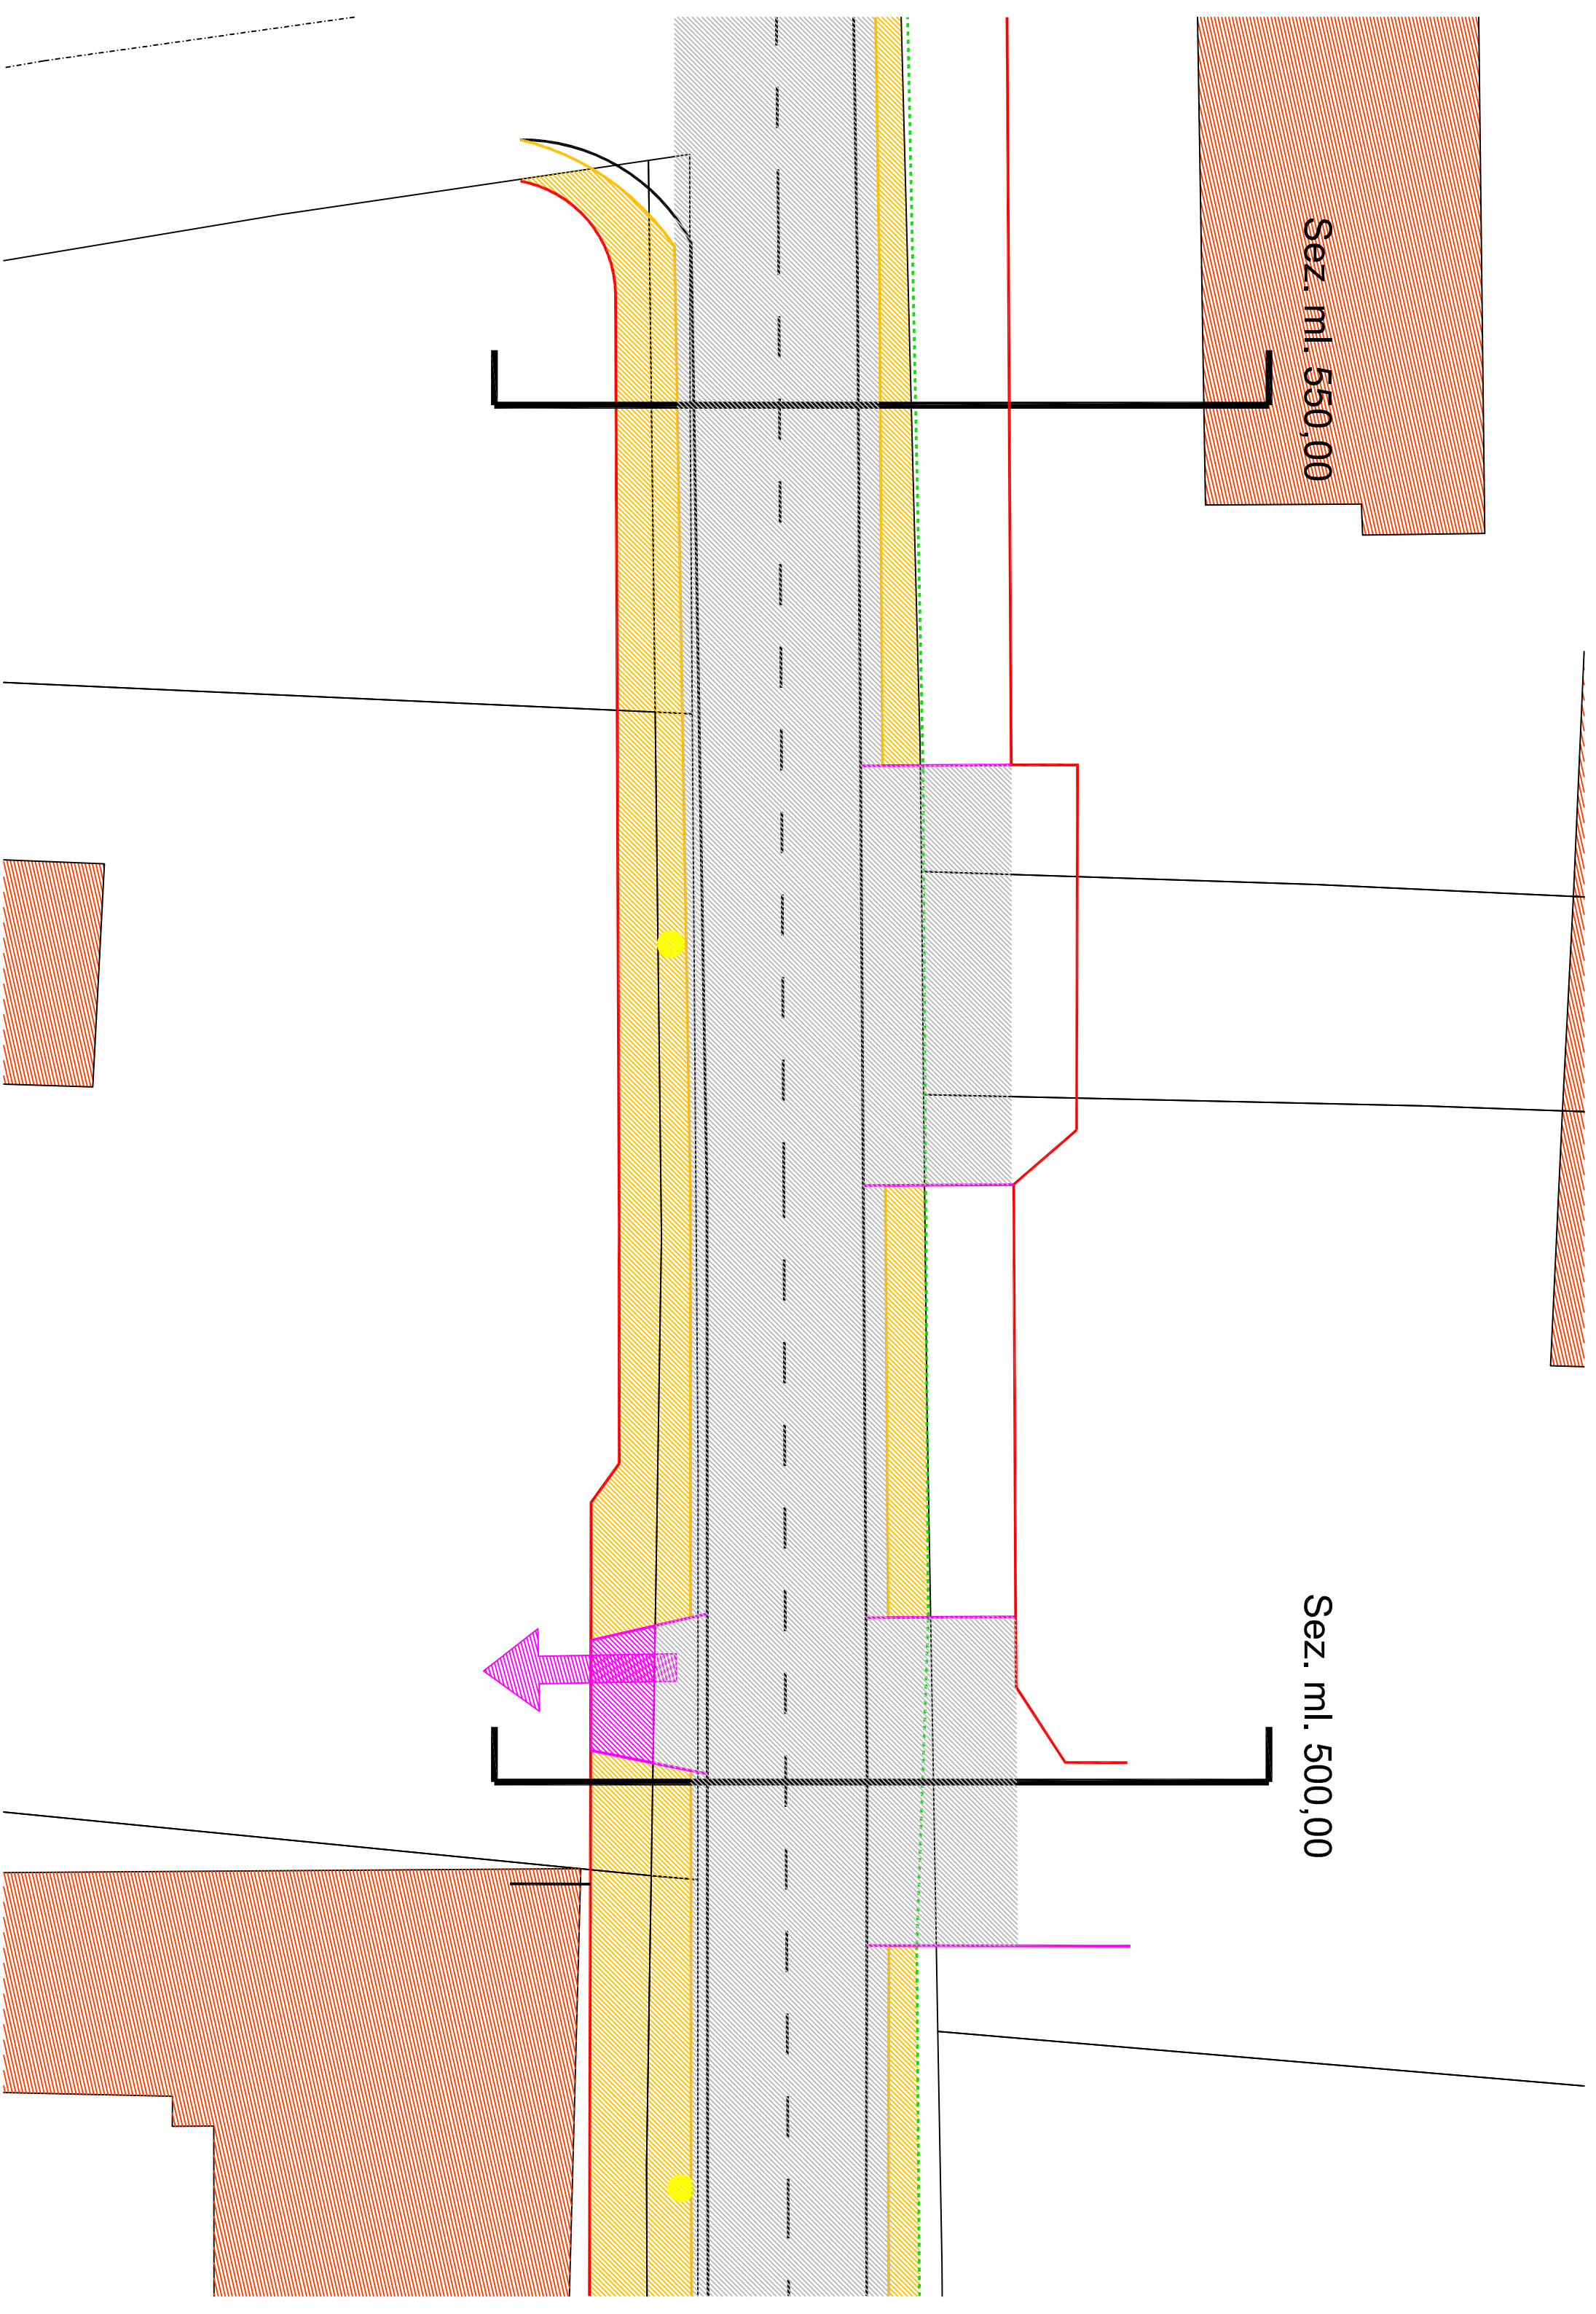

Sez. ml. 550,00

Sez. ml. 500,00